


潮州临港产业转移工业园文胜围南片区C-09-01三号地块国有建设用地（出让）红线图
2607.67-508.49

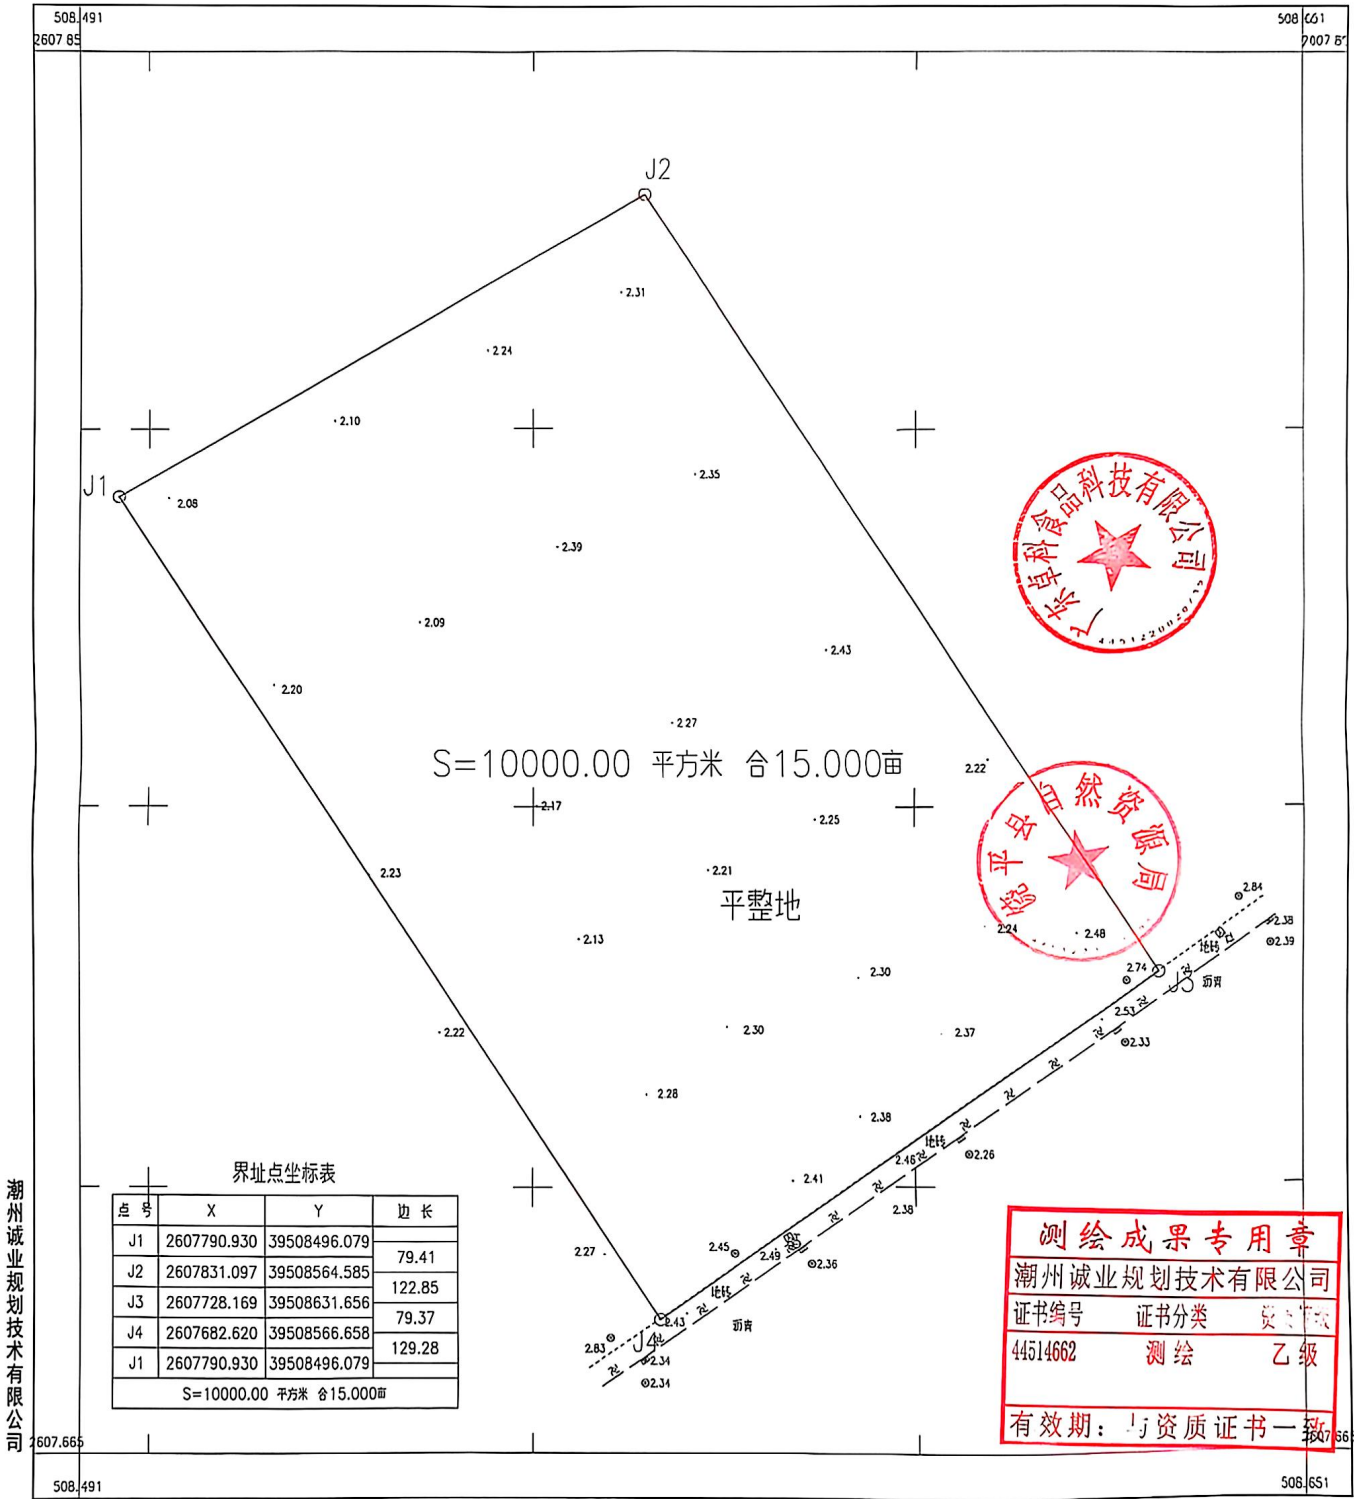

2024年9月数字化制图。
国家2000大地坐标系
1985国家高程基准, 等高距为1米。

1:500

制图员: 胡国峰
绘图员: 胡国峰
检查员: 关晓杰