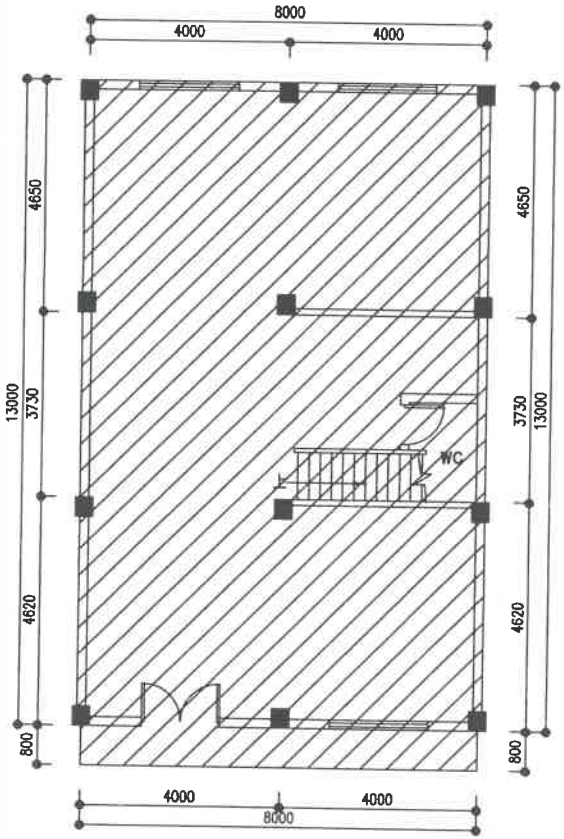

一层平面图

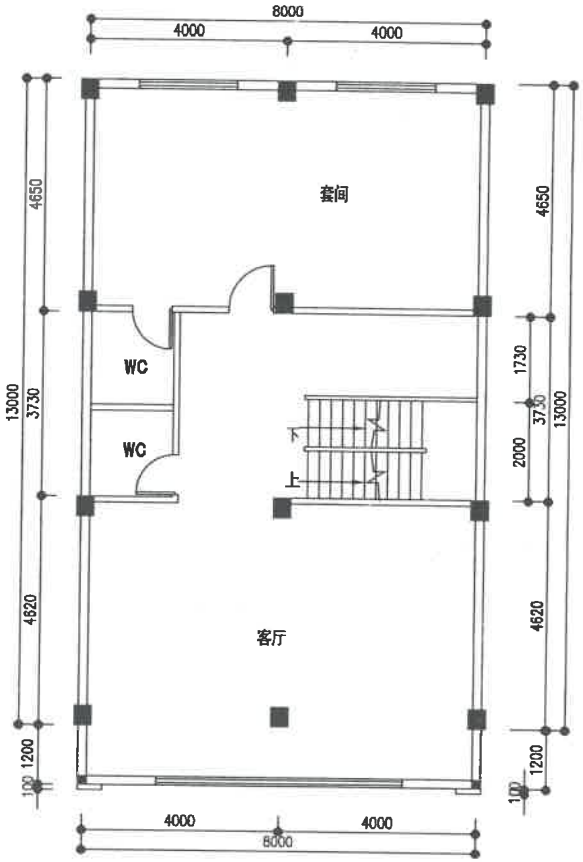

二层平面图

说明：阴影部分为已建建筑
面积104.00m²

中科公诚设计集团有限公司 ZHONGKE GONGCHENG DESIGN GROUP LIMITED 资质证书编号：A352012298 市政行业乙级；水利行业丙级；建筑行业乙级					建设单位	张妙清	
					工程名称	私人住宅	业务号
							设计阶段 方案图
审定	苗芳野	苗芳野	设计	杨小龙	杨小龙	图纸内容	图别 建施
审核	陈伟春	陈伟春	制图	杨小龙		一层平面图 二层平面图	图号 01/05
项目负责	赵林	赵林	校对	丁冬磊	丁冬磊		版次 01
专业负责	赵林			印刷体	签署		日期 2025.04

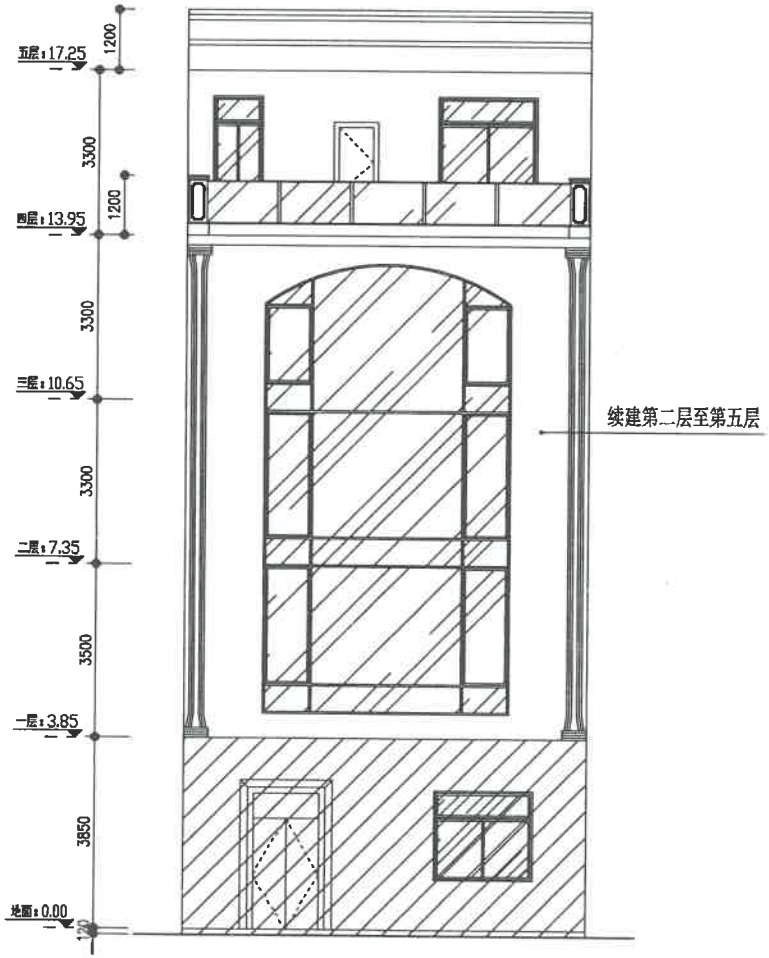

正立面图

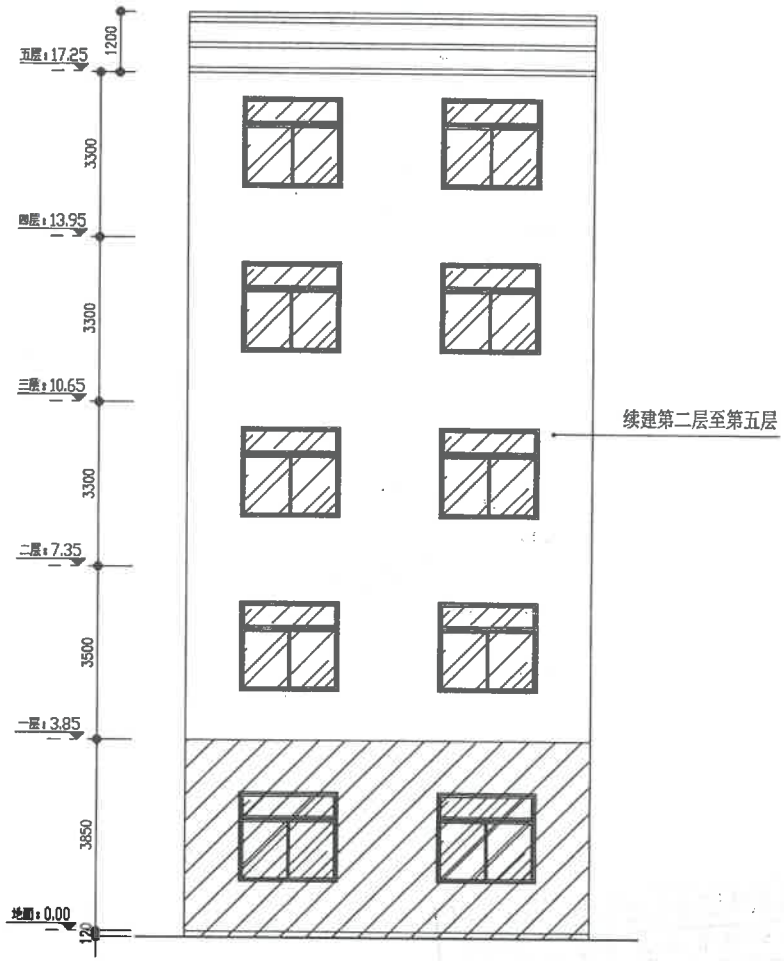

背立面图

说明：阴影部分为已建建筑

中科公诚设计集团有限公司 ZHONGKE GONGCHENG DESIGN GROUP LIMITED 资质证书编号：A352012298 市政行业乙级；水利行业丙级；建筑行业乙级					建设单位	张 妙 清		
					工程名称	私 人 住 宅	业 务 号	
							设计阶段	方案图
审 定	苗芳野	苗芳野	设 计	杨小龙	图 纸 内 容		图 别	建施
审 核	陈伟春	陈伟春	制 图	杨小龙	杨小龙	正立面图 背立面图	图 号	04/05
项目负责	赵 林	赵林	校 对	丁冬磊	丁冬磊		版 次	01
专业负责	赵 林			印刷体	签 署		日 期	2025.04