


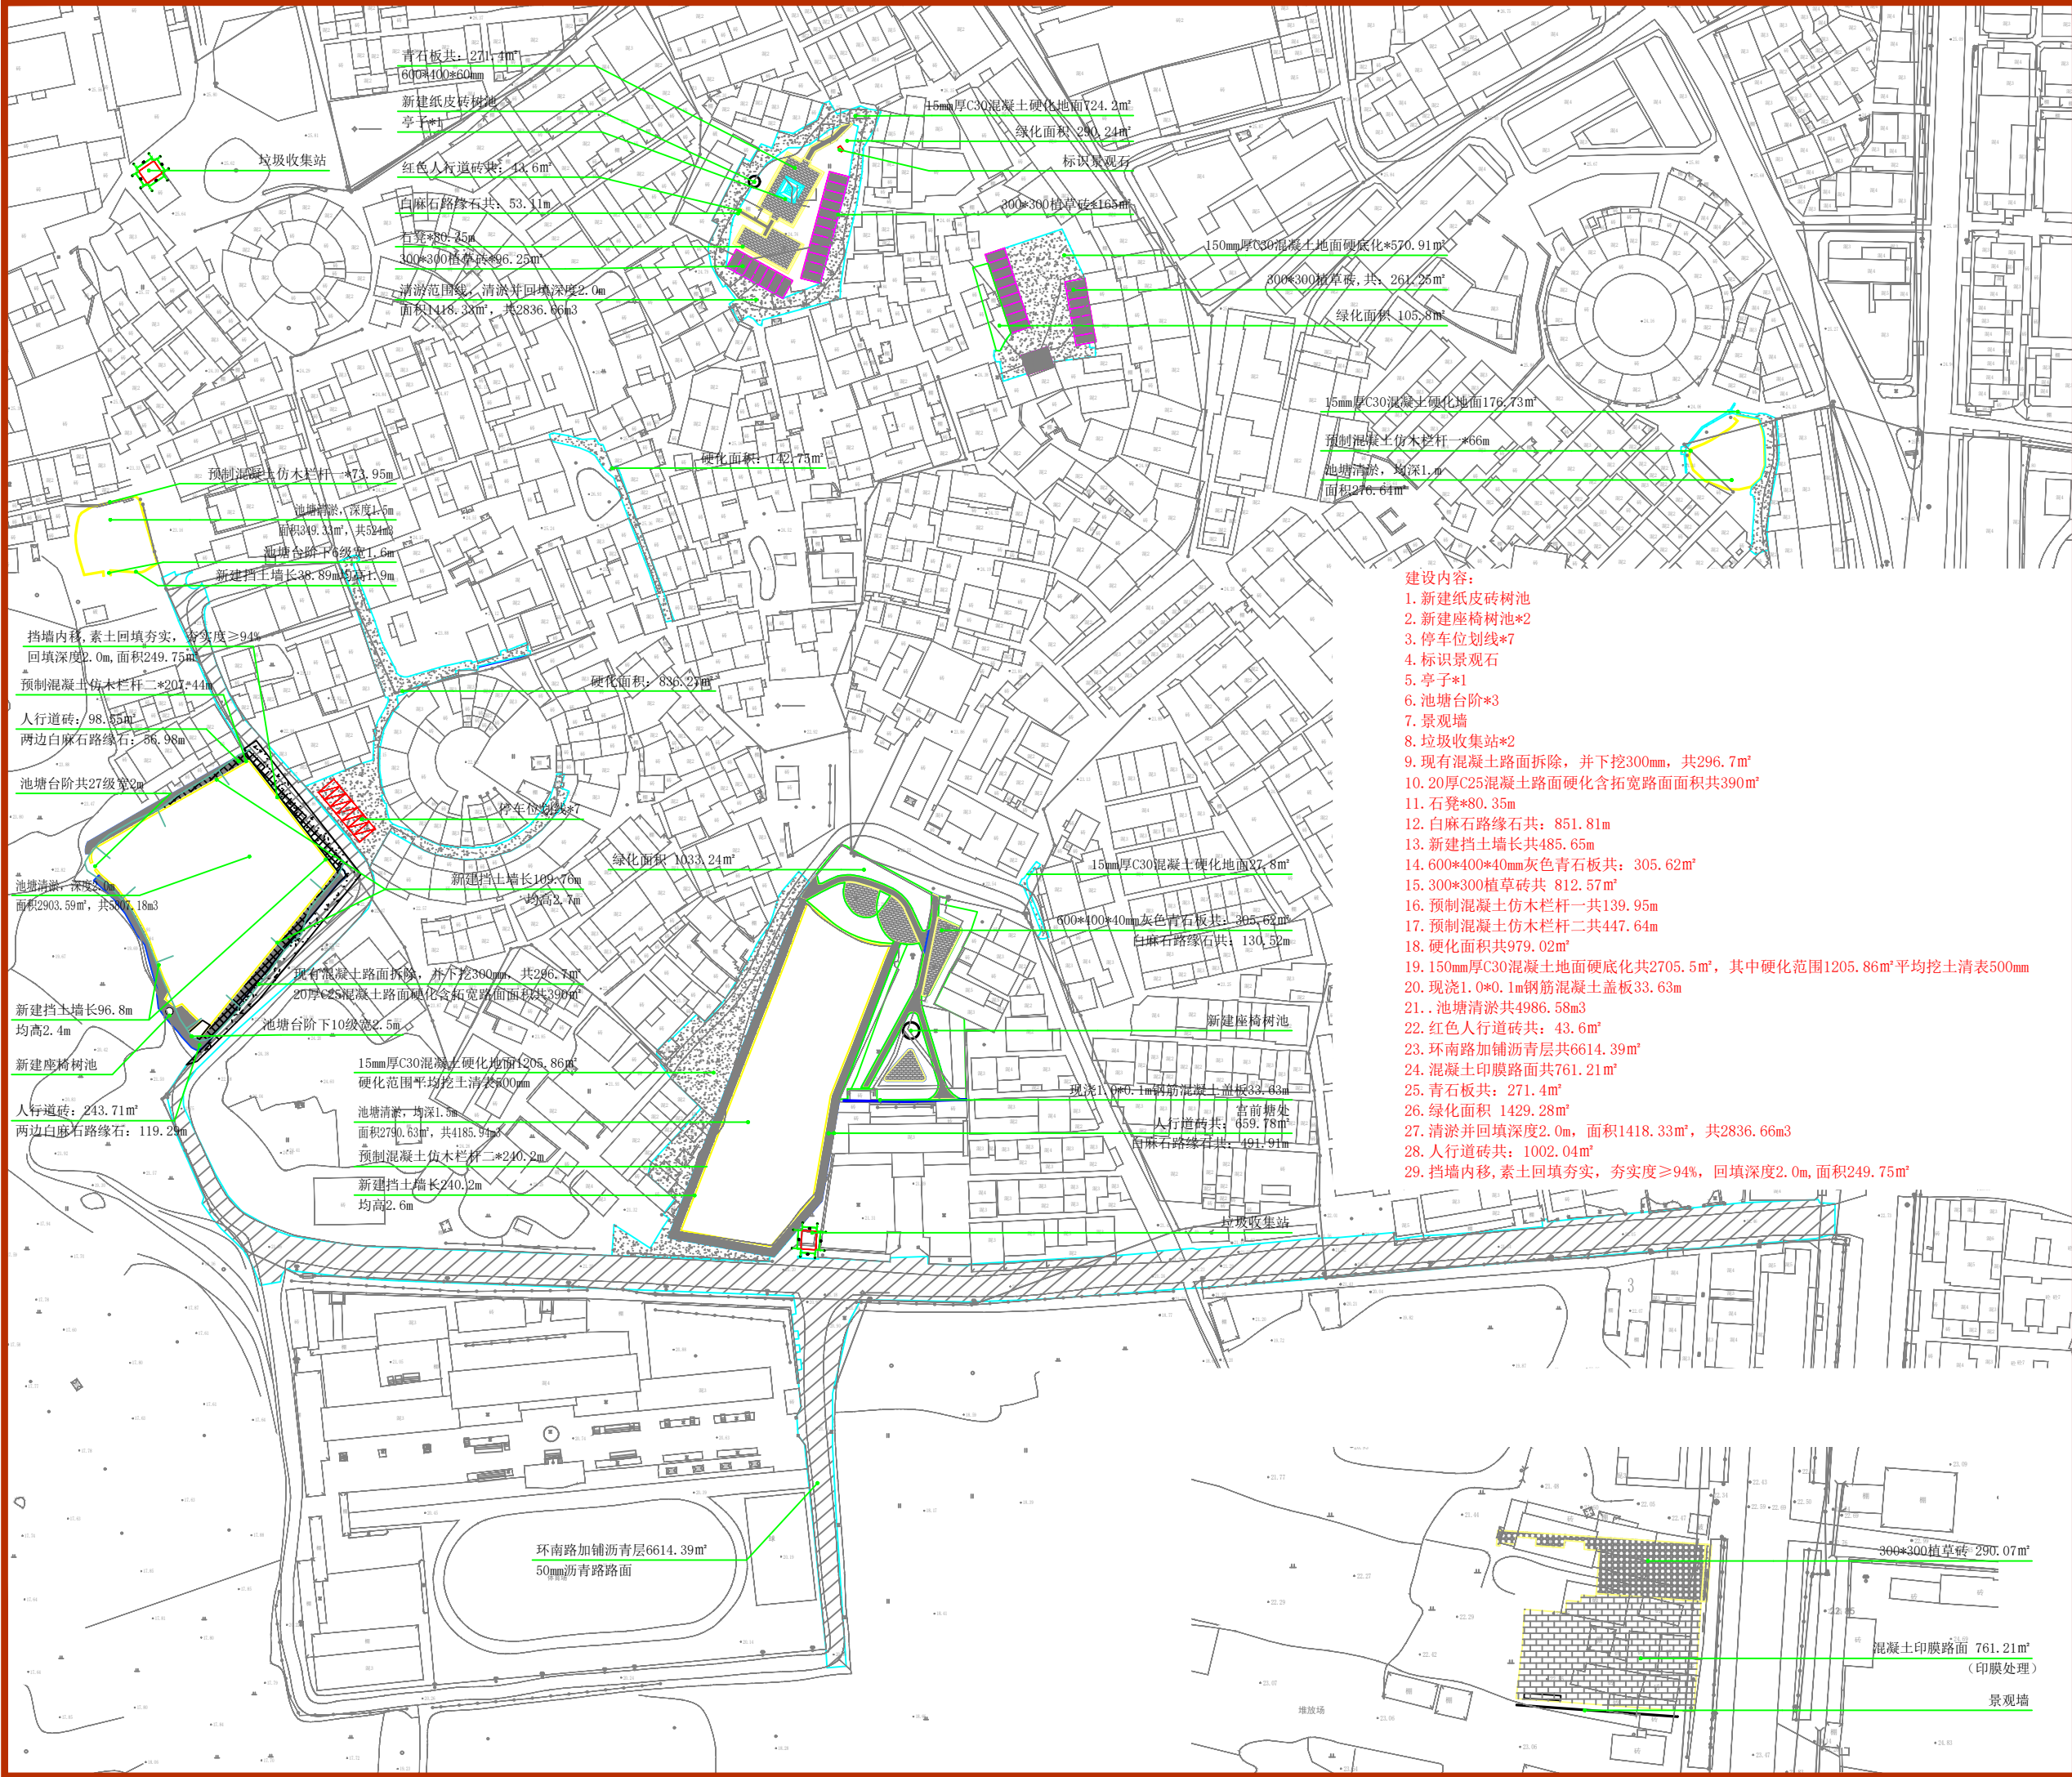

- 建设内容:
1. 新建纸皮砖树池
 2. 新建座椅树池*2
 3. 停车位划线*7
 4. 标识景观石
 5. 亭子*1
 6. 池塘台阶*3
 7. 景观墙
 8. 垃圾收集站*2
 9. 现有混凝土路面拆除, 并下挖300mm, 共296.7m³
 10. 20厚C25混凝土路面硬化含拓宽路面面积共390m²
 11. 石凳*80.35m
 12. 白麻石路缘石共: 851.81m
 13. 新建挡土墙共485.65m
 14. 600*400*40mm灰色青石板共: 305.62m²
 15. 300*300植草砖共 812.57m²
 16. 预制混凝土仿木栏杆一共139.95m
 17. 预制混凝土仿木栏杆二共447.64m
 18. 硬化面积共979.02m²
 19. 150mm厚C30混凝土地面硬底化共2705.5m², 其中硬化范围1205.86m²平均挖土清表500mm
 20. 现浇1.0*0.1m钢筋混凝土盖板33.63m
 21. 池塘清淤共4986.58m³
 22. 红色人行道砖共: 43.6m²
 23. 环南路加铺沥青层共6614.39m²
 24. 混凝土印膜路面共761.21m²
 25. 青石板共: 271.4m²
 26. 绿化面积 1429.28m²
 27. 清淤并回填深度2.0m, 面积1418.33m², 共2836.66m³
 28. 人行道砖共: 1002.04m²
 29. 挡墙内移, 素土回填夯实, 夯实度≥94%, 回填深度2.0m, 面积249.75m²

单位出图专用章 SEAL

注册工程师章 REGISTERED ENGINEER

设计单位 DESIGN



中天设计集团
有限公司

ZHONGTIAN DESIGN GROUP CO.,LTD.

建筑行业(建筑工程)甲级
证书编号 A122000387

地址 Add: 长春市安达街508号,旺座国际

电话 Tel: 0431-88516660

传真 Fax: 0431-88517770

网 址 Website: www.jlztjsj.com

设计签字
SIGNATURE

设计总负责 PROJECT DIRECTOR	杨德华	杨德华
审 定 AUTHORIZED FOR ISSUE BY	杨德华	杨德华
审 核 REVIEWED BY	英 明	英明
专业负责 DISCIPLINE RESPONSIBLE BY	杨德华	杨德华
校 对 CHECKED BY	英 明	英明
设计制图 DESIGNED BY	陈 曦	陈曦

建设单位 CLIENT

潮州市饶平县浮山镇人民政府

项目总称 ITEM

饶平县浮山镇浮山村生态宜居美丽乡村示范村建设工程

工程名称 PROJECT

图名 DRAWING TITLE

总平面建设方案图

工程编号 PROJECT NO.	设计阶段 STATUS	施工图
比例 SCALE	专业 DISCIPLINE	景观
日期 DATE	图号 DRAWING NO.	LP-01