


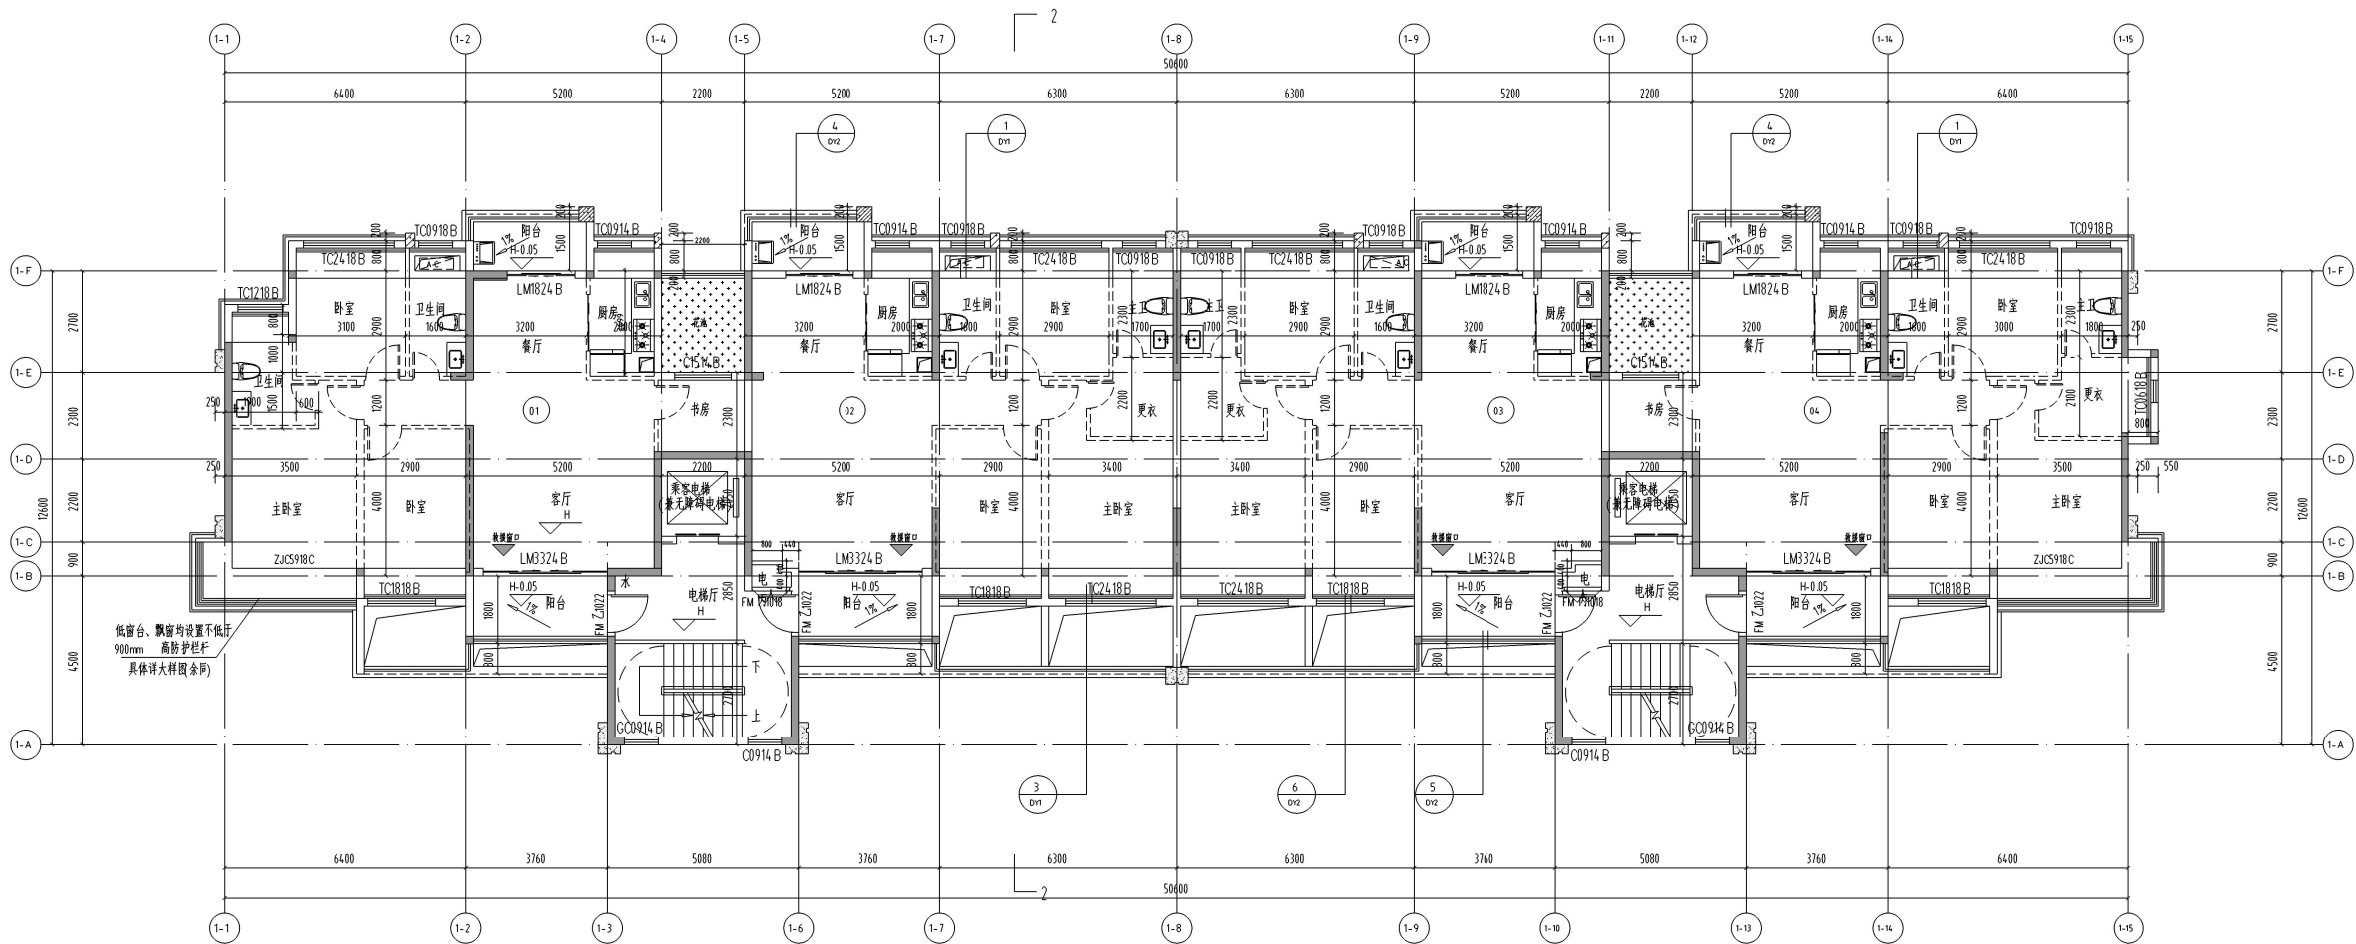

1栋 三至八层平面图1:100

标高对照表		
楼层	标高(H)	层高(m)
梯间屋面层	30.050	4.700
屋面层	26.150	3.050
8层	23.100	3.050
7层	20.050	3.050
6层	17.000	3.050
5层	13.950	3.050
4层	10.900	3.050
3层	7.850	3.050
2层	4.800	3.050
1层(住宅)	±0.000	4.800

会签表:	过图章:		广东新长安建筑设计院有限公司						图 纸 内 容	1 栋 三至八层平面图	会签号	2024-143
			Guangdong Xinchang'an Architectural Design Institute Co., Ltd.								审查号	
			JGJ28-2010 建筑工程施工质量验收统一标准								日 期	2024-10
			JGJ28-2010 建筑工程施工质量验收统一标准								图 号	变更 - 1-04
审 定	李旭升		项目负责	林涛		专业负责	林涛		审核单位	潮州利源房地产开发有限公司		
审 核	李朝刚		校 对	罗顺		设计	林涛		工程名称	泰和苑科学城(原房产)建设项目		
										编 号	共 页	