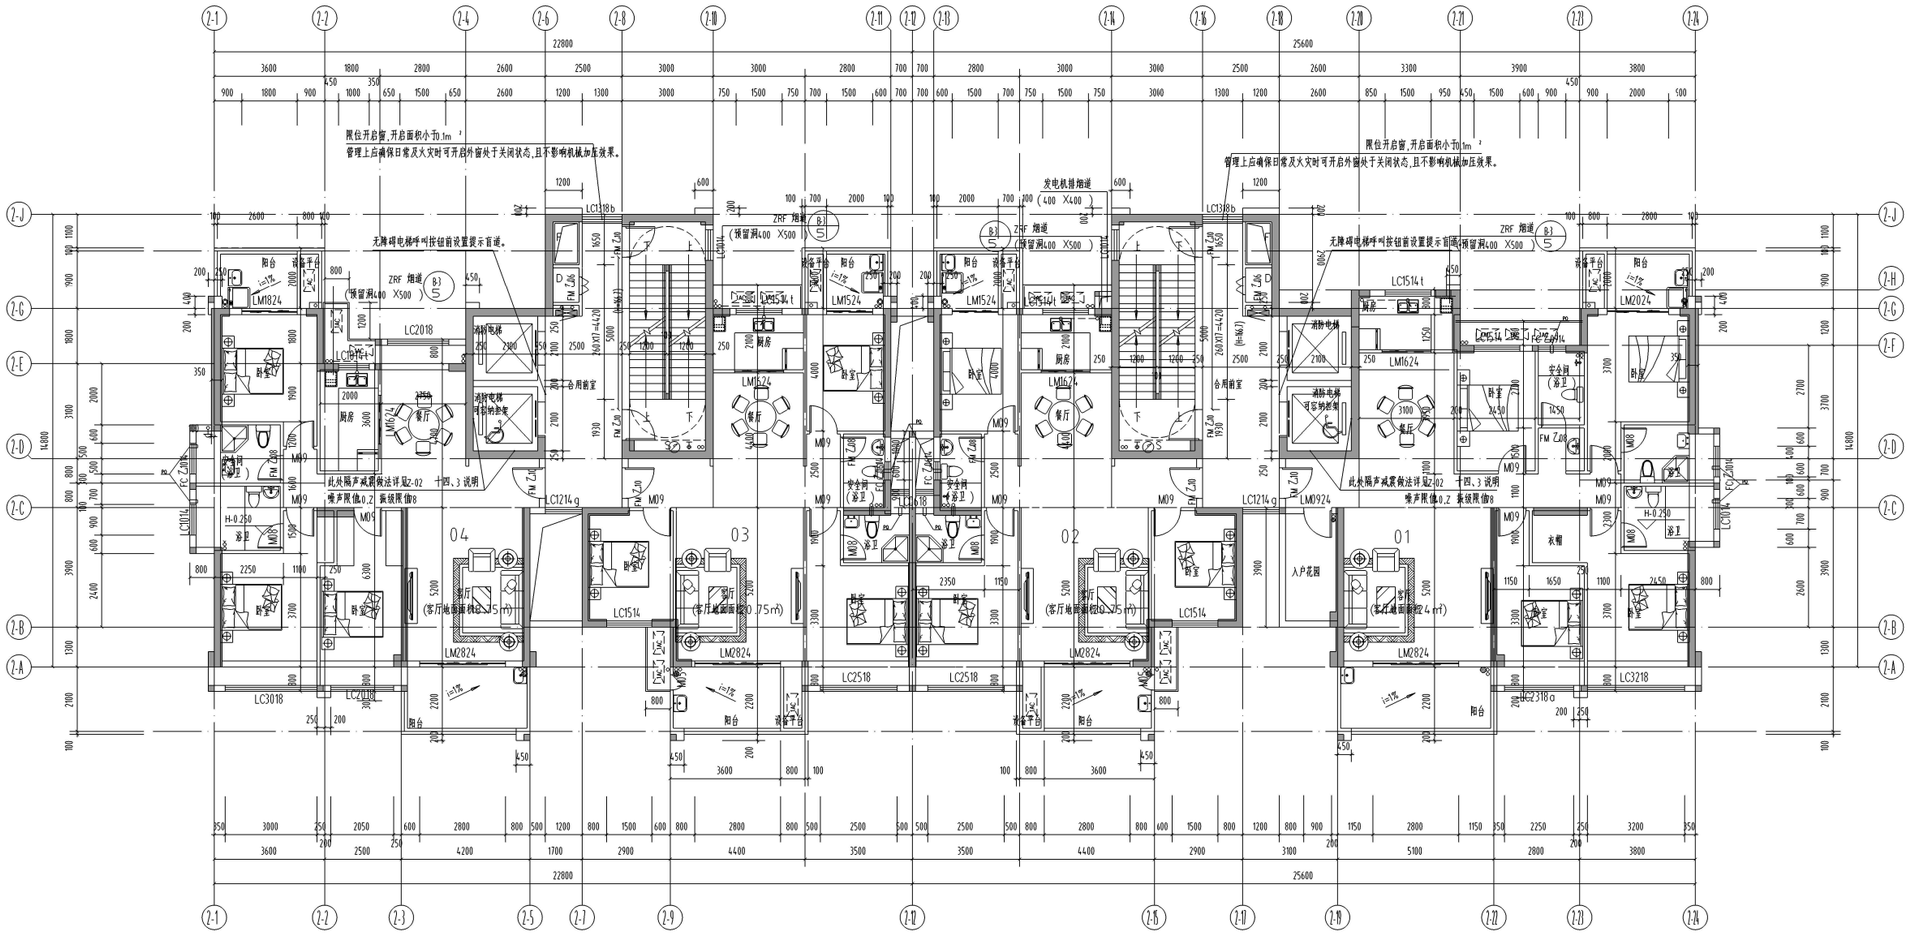

2 楼四、五、七、九、十一、十三、十五、十七、十九、二十一、二十三、二十五层平面图

1:100

注: 1. 无障碍电梯呼叫按钮前设置提示盲道。

会签栏

建 筑
结 构
电 气
给排水

A1 1:100

注册师执业章: 出图章: 施工图审查批准书编号:

修改原因: 修改内容:	汕头市建筑设计院有限公司 SHANTOU BUILDING DESIGN INSTITUTE CO.,LTD.			工程建设项目审批 甲级 证书编号: A244075604 粤(潮)建设(市政)证(甲)字[2]第[illegible] (取2017)		建设单位	饶平锐鹏置业发展有限公司	业务号	3-2202
						工程名称	饶平县林春园房地产建设项目	设计阶段	方案图
	审 定	林永辉	审 核	柯斯南	设 计	林嘉林	图纸内容 2楼四、五、七、九、十一、十三、十五、十七、十九、二十一、二十三、二十五层平面图	专 业	建筑
修改编号	修改版次	项 目 负责人 李理图	专业负责人	陈亦丰	设 计			出图日期	2024.08
修改日期	年 月 日	陈亦丰	校 对	孙广发	制 图			图 号	JZ- 2-04

严明:未填写"施工图审查批准书编号"的图纸不得作为正式施工图使用!

2022第一版