


626.93	626.93	626.93
-495.32	-497.00	-498.68
625.72	625.72	625.72
-495.32	-498.68	-498.68
624.52	624.52	624.52
-495.32	-497.00	-498.68

饶平县联饶下饶片区基础设施项目划拨用地红线图

625.72-497.00

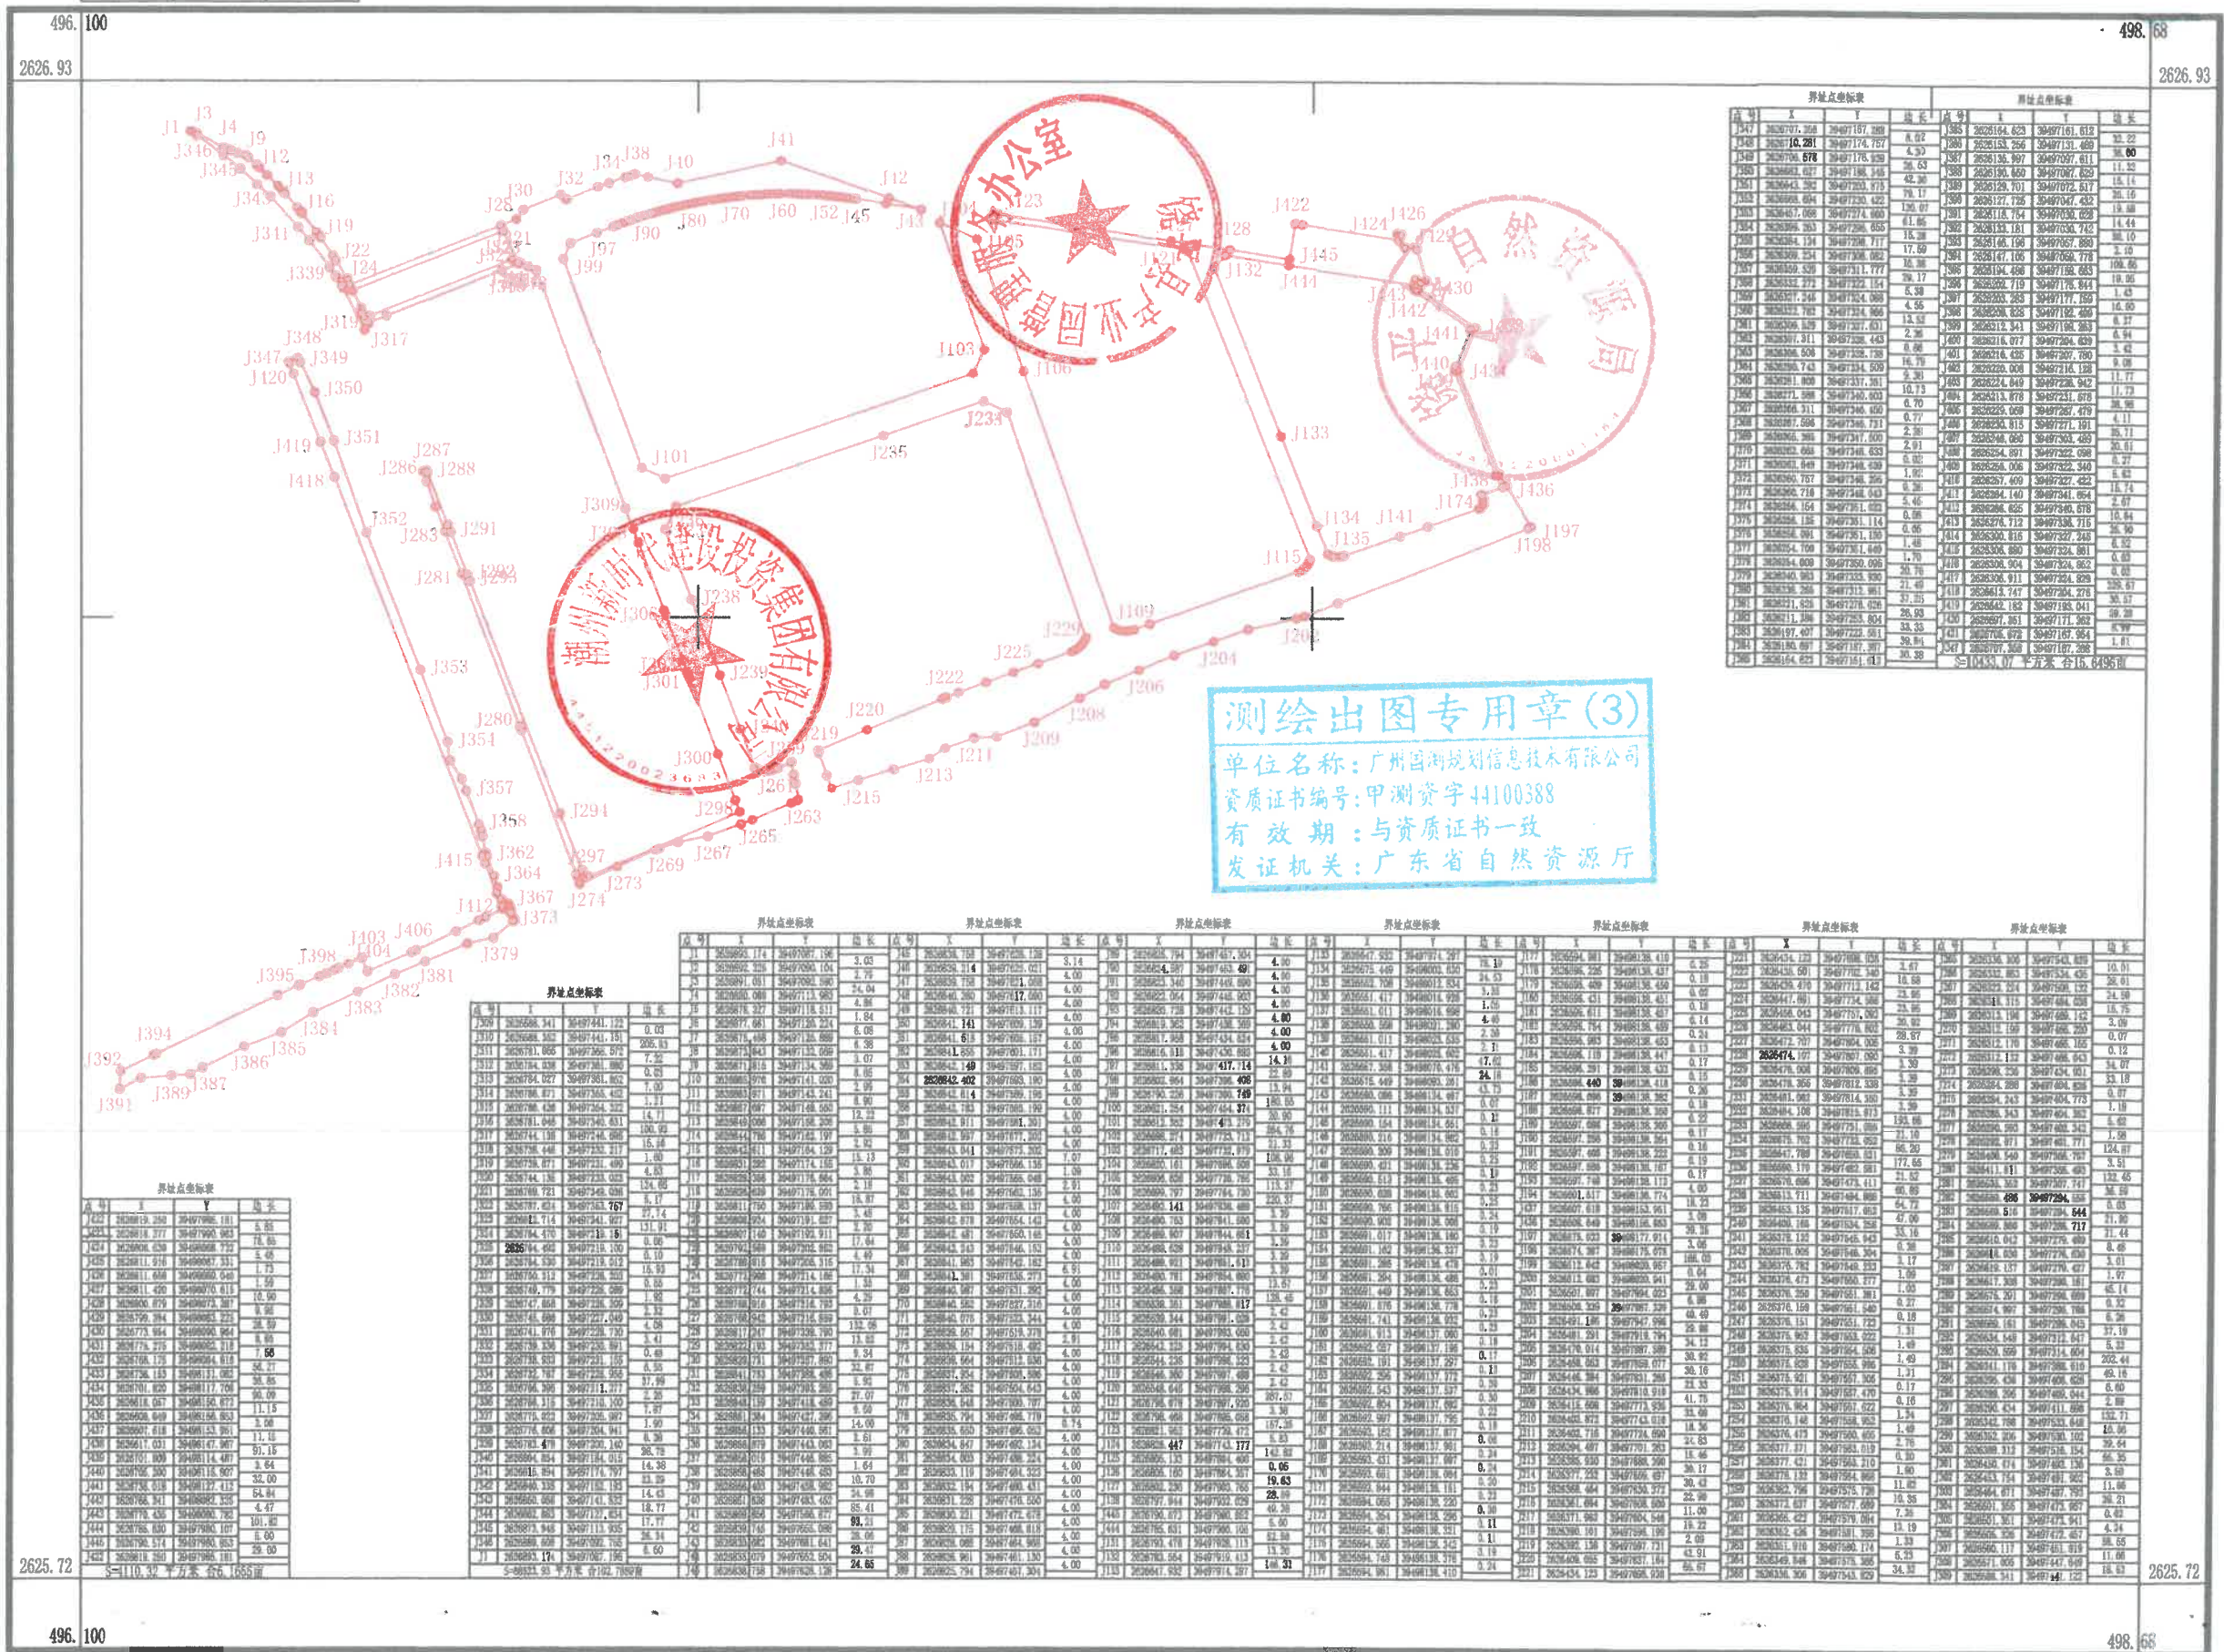

2000国家大地坐标系
1985国家高程基准, 等高距为1米
GB/T20257.1-2007国家基本比例尺地图图式
2025年05月数字化制图

1:5500

附注:

测量员: 袁爱石
绘图员: 安希坤
检查员: 黄灿杰