


饶平县城凤江新城北片区D03-04地块
(饶平县迎宾大道上林社区豪盛路北国有建设用地) 出让用地红线图
2620.86-499.31

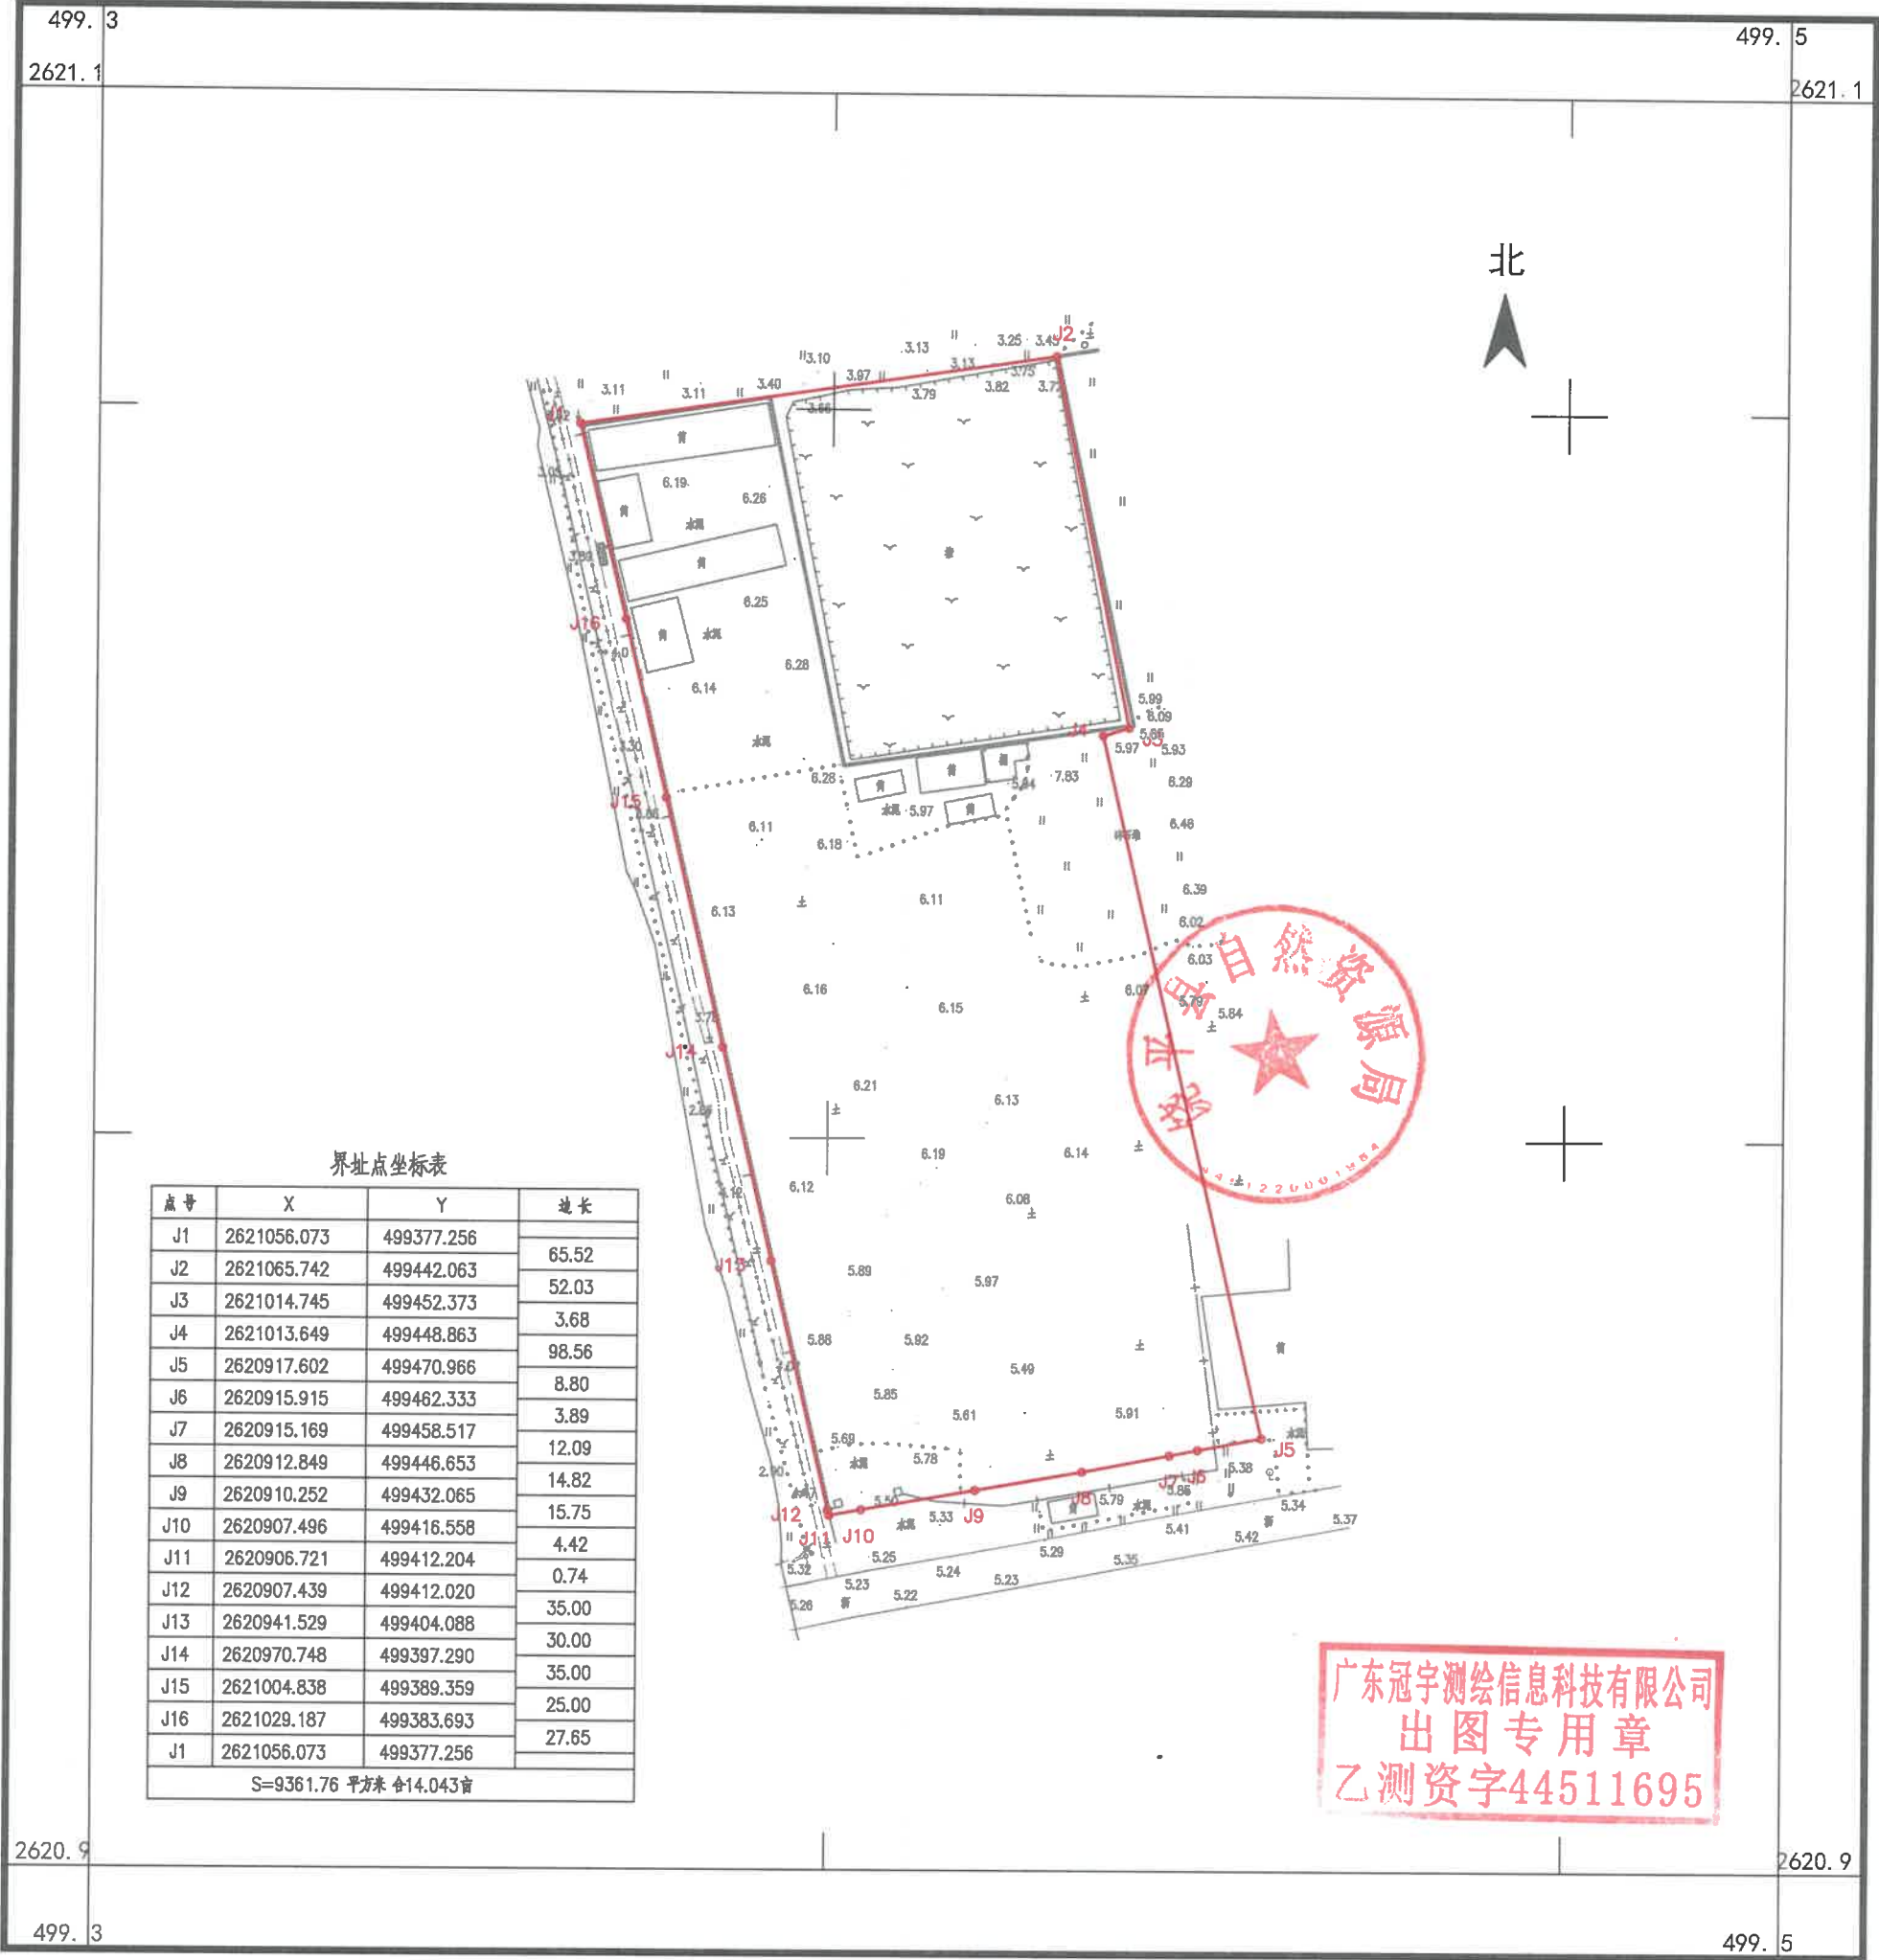

广东冠宇测绘信息科技有限公司

2000国家大地坐标系
1985国家高程基准
2025年06月数字化制图

1:1000

测量员: 肖渠
制图员: 郑俊伟
检查员: 王锦辉