


|     |     |     |     |     |     |
|-----|-----|-----|-----|-----|-----|
| 专 业 | 姓 名 | 日 期 | 专 业 | 姓 名 | 日 期 |
| 建 筑 |     |     | 暖通  |     |     |
| 结 构 |     |     | 电 气 |     |     |
| 给排水 |     |     | 设 备 |     |     |

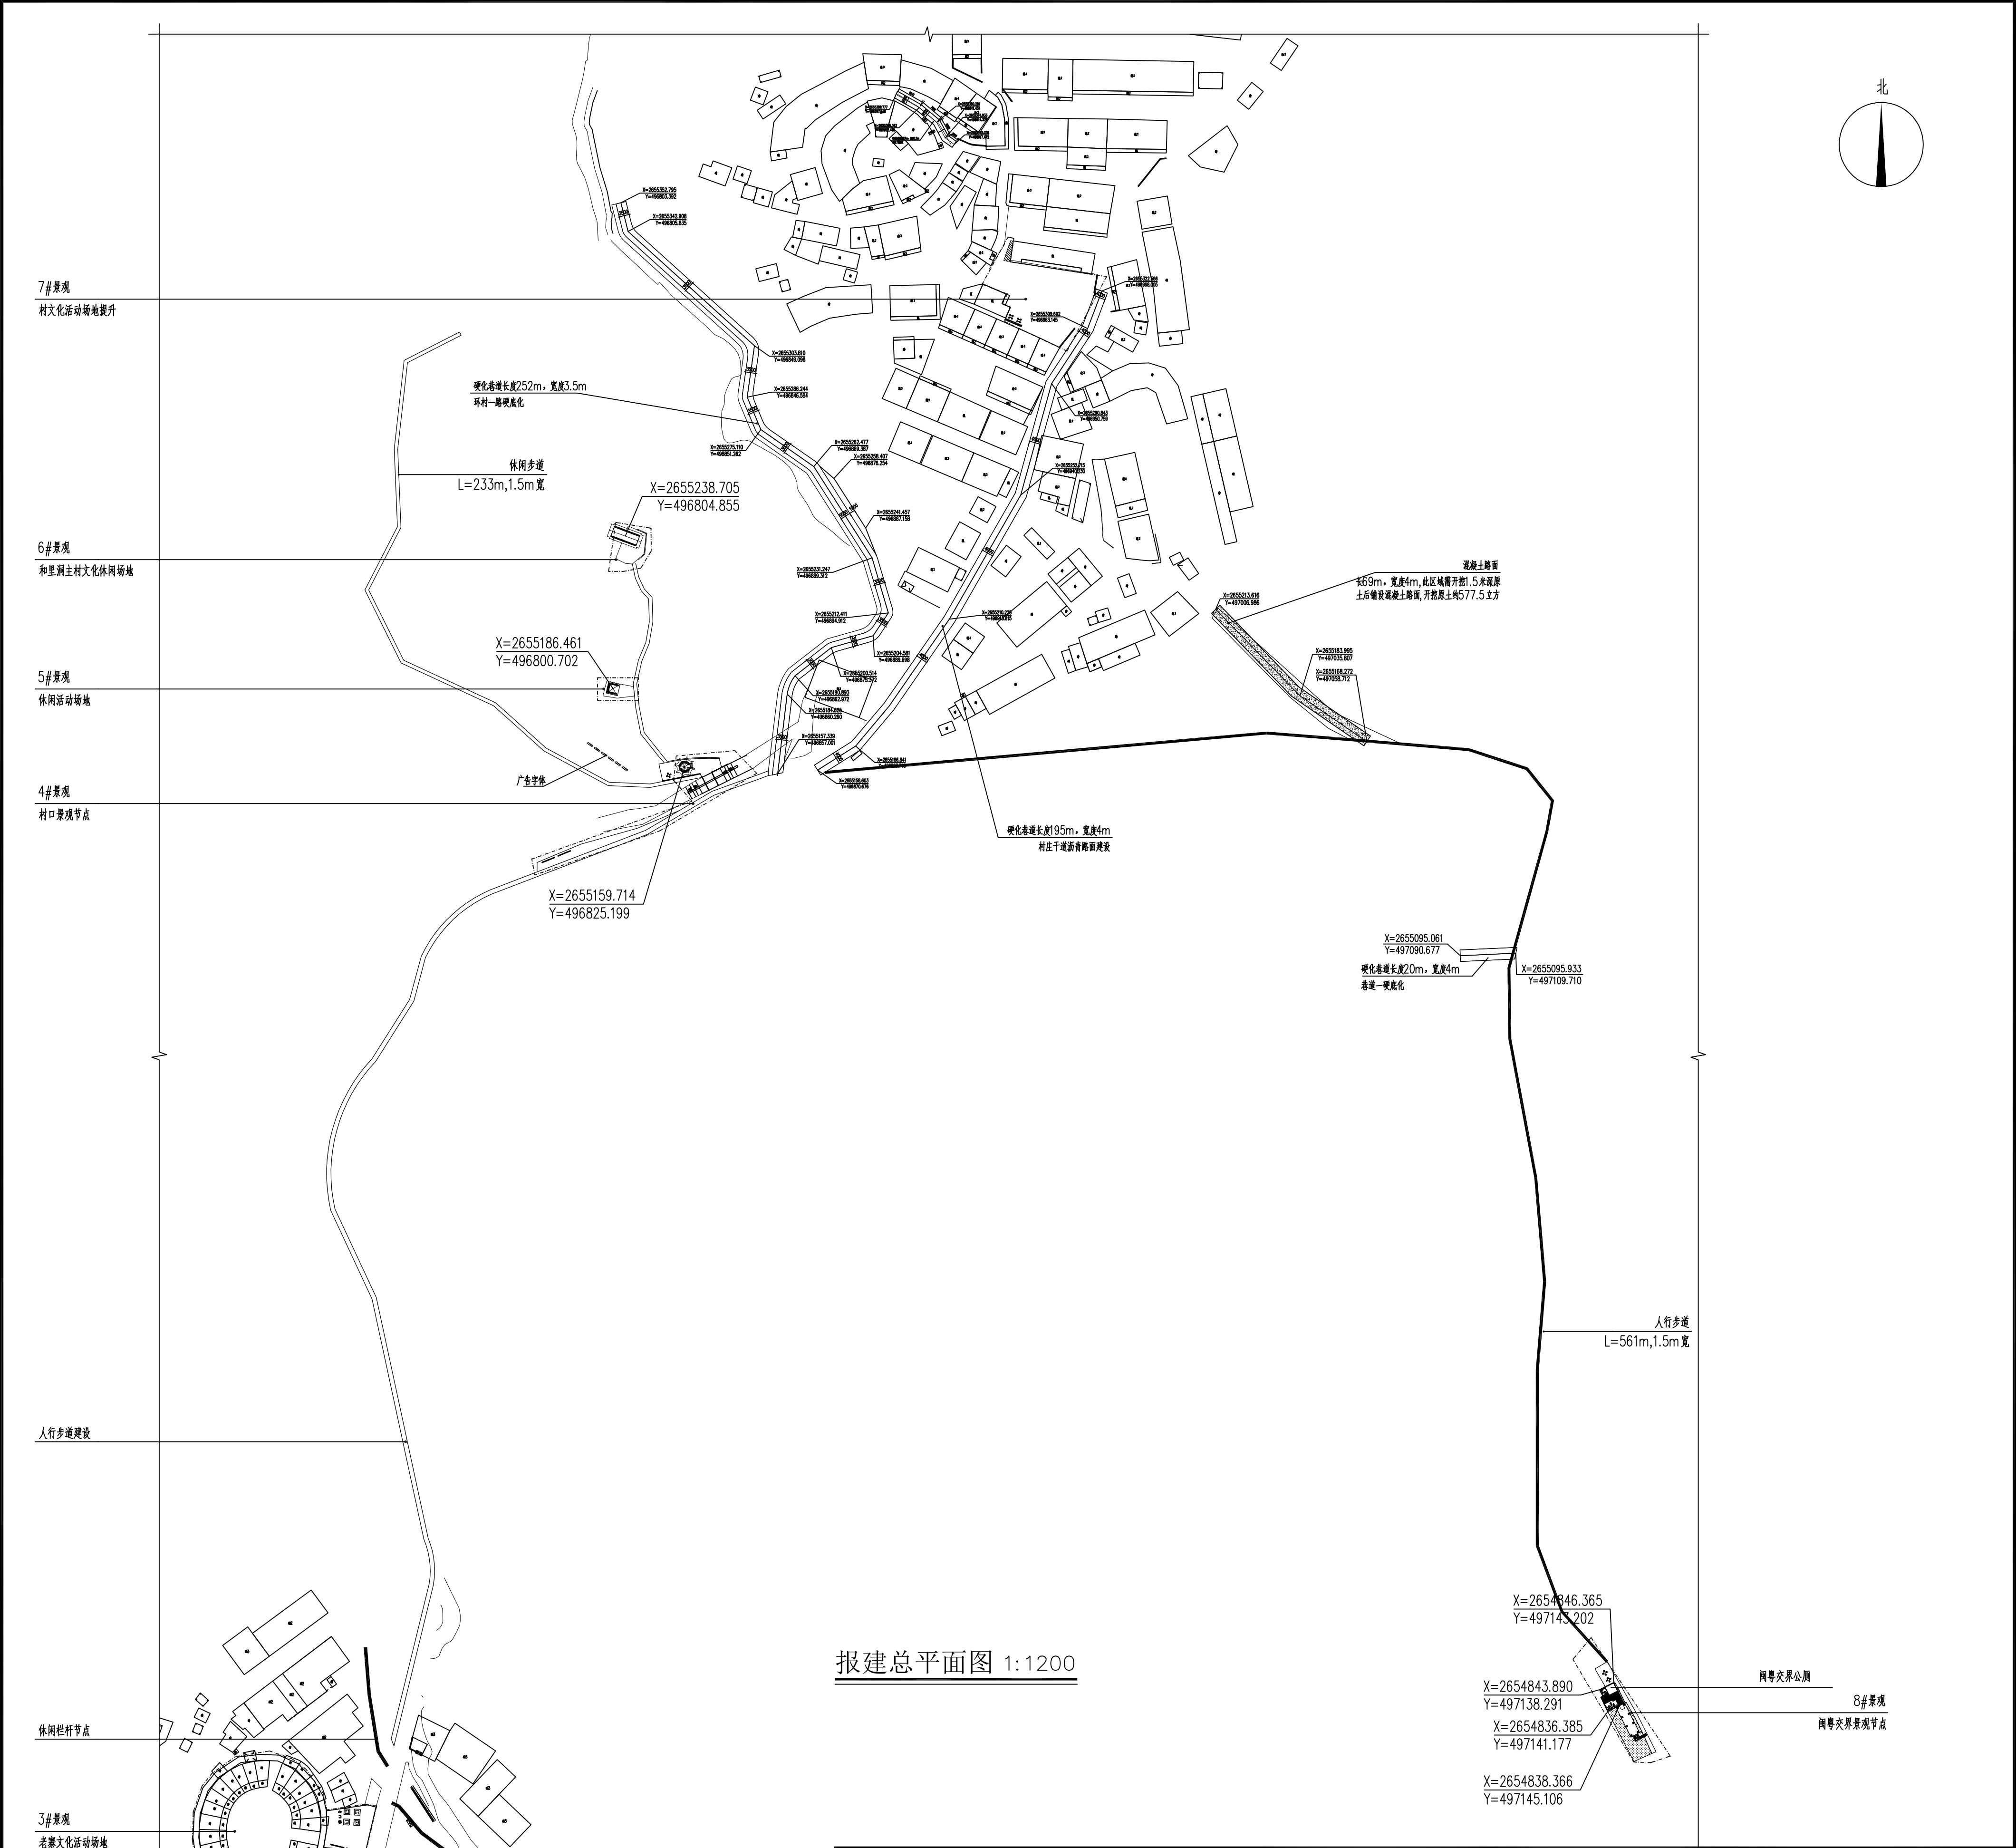

报建总平面图 1:1200

工程建设内容：

|    |              |                                                                                       |
|----|--------------|---------------------------------------------------------------------------------------|
| 1  | 客家围屋外立面修缮    | 拆除围屋周边违建后外立面局部修缮，围屋周边铺设道砖                                                             |
| 2  | 主村道建筑立面修缮    | 活动场地周边建筑、景观节点附近立面装饰，选择部分重要建筑立面进行修复美化，墙面破损的需加钢网后批荡混凝土面层后刷米白色或黄色漆，建筑下部刷深灰色漆，屋檐加树脂瓦钢构坡屋顶 |
| 3  | 主村道路绿化美化     | 种植胸径9-10m乔木，假植苗                                                                       |
| 4  | 宅前空地整治提升     | 绿化地被，灌木高1-1.5m，假植苗，局部透水砖铺设场地                                                          |
| 5  | 垃圾分类亭配置      | 敷设村庄主要节点位置，分类亭混凝土基础                                                                   |
| 6  | 村庄垃圾箱配置      | 敷设村庄主要道路、广场、等人流集中位置                                                                   |
| 7  | 塘巷村庄污水处理设施建设 | 村庄生态污水处理池                                                                             |
| 8  | 村庄中部排污管网     | 排污波纹管DN300，检查井，巷道太窄需人工开挖                                                              |
| 9  | 村干道污水管建设     | 排污波纹管DN300，检查井，部分管网需人工开挖                                                              |
| 10 | 环村一路污水管建设    | 排污波纹管DN500，检查井，部分管网需回填土方                                                              |
| 11 | 塘巷村庄污水管网建设   | 排污波纹管DN300，检查井，巷道小部分管网需人工开挖                                                           |
| 12 | 村庄雨水管网建设     | 排水波纹管DN300，集水井，部分管网需人工开挖                                                              |
| 13 | 村庄干道沥青路面建设   | 现有破损村庄主干道拆除重新铺设混凝土路面，面层为沥青，道路长200米，宽4米                                                |
| 14 | 巷道一硬底化       | 巷道硬底化，道路宽度约4米，长度约20米。                                                                 |
| 15 | 环村一路硬底化      | 环村一路长240米宽3.5米混凝土厚度20cm，局部回填土，溪边增加太阳能路灯22盏                                            |
| 16 | 人行步道建设       | 主村与塘巷村之间的村干道铺设1.5米宽人行步道，长420米                                                         |

|    |               |                                                                              |
|----|---------------|------------------------------------------------------------------------------|
| 17 | 休闲步道景观节点      | 园墩山文化活动现场地绿道新建，道路宽度约1.2米，长度约250米，完善绿道两侧绿化，增设太阳能路灯9盏                          |
| 18 | 巷道硬化          | 村内部分未硬底化巷道进行硬底化，道路宽度约2.5米                                                    |
| 19 | 村主干道路灯布置      | 村内主路补充路灯，每20米布置1盏路灯                                                          |
| 20 | 龙狮巷路灯布置       | 龙狮巷路灯布置，每20米布置1盏路灯                                                           |
| 21 | 村内文化活动现场地路灯布置 | 全村景观场地、村道内增设路灯                                                               |
| 22 | 闽粤交界处无害化公厕建设  | 新建公厕1处，于休闲连廊结合                                                               |
| 23 | 塘巷村无害化公厕建设    | 新建公厕1处                                                                       |
| 24 | 村前文化活动现场地     | 现有空地铺设混凝土压膜，现有小水沟盖板遮蔽后硬底化，局部美化绿化，文化雕塑，休闲座椅，党建宣传栏，夜景照明，石头挡土墙长38米，高2米          |
| 25 | 老寨文化活动现场地     | 老寨现有空地改造提升，老寨周边铺设混凝土压膜宽1.6米，长143米，美化绿化，设置休闲座椅，庭院照明，文化宣传栏等                    |
| 26 | 休闲节点提升        | 栏杆建设，布置太阳能庭院灯10盏                                                             |
| 27 | 村文化活动现场地提升    | 现有空地改造提升，广场画彩色图案线，篮球场刷漆美化，局部美化绿化                                             |
| 28 | 村口景观节点        | 村口节点美化提升，增设小沟休闲过道及休闲景观，空地铺设混凝土压膜场地，砌筑20米石头挡土墙，高1.5米，局部绿化美化硬化等                |
| 29 | 和里洞主村文化休闲场地   | 村口节点美化提升，空地铺设步道砖，砌筑15米石头挡土墙，高1.5米，成品休闲防腐木连廊3m*9m，局部绿化美化硬化等                   |
| 30 | 休闲活动场地        | 现有空地铺设步道砖活动场地购置3m*3m成品休闲木亭                                                   |
| 31 | 闽粤交界景观节点      | 休闲连廊建设，文化宣传栏，结合公厕建设，完善闽粤交界处村庄标识及周围绿化美化，铺设步道砖场地，敷设村委到场地内的自来水DN25/50及电线，长度320米 |
| 32 | 村庄入口标识建设      | 村庄入口标识建设，完善标识周围绿化                                                            |
| 33 | 村内党建宣传建设      | 党建宣传栏8个，园墩山文化活动现场地宣传标语                                                       |

村口局部节点 1:500

|   |  |  |  |  |  |  |  |  |  |
|---|--|--|--|--|--|--|--|--|--|
| Guangzhou Construction Industry Development Co., Ltd.   |  |  |  |  |  |  |  |  |  |
| 注册资格: A4600379 工程勘察专业类岩土工程勘察乙级 B04604860   |  |  |  |  |  |  |  |  |  |
| 地址: 深圳市福田区梅林街道办 乙级 序号 1(9) 注册日期: 140203 号   |  |  |  |  |  |  |  |  |  |
| 业务范围: (岩土工程、岩土工程、岩土工程) 专业乙级: A4600379   |  |  |  |  |  |  |  |  |  |
| * 本勘察设计单位出具的勘察设计文件必须经本单位专业负责人审核、签字、盖章、签字、盖章、签字、盖章、签字、盖章、签字、盖章、签字、盖章、签字、盖章、签字、盖章、签字、盖章、签字、盖章、签字、盖章、签字、盖章、签字、盖章、签字、盖章、签字、盖章、签字、盖章、签字、盖章、签字、盖章、签字、盖章、签字、盖章、签字、盖章、签字、盖章、签字、盖章、签字、盖章、签字、盖章、签字、盖章、签字、盖章、签字、盖章、签字、盖章、签字、盖章、签字、盖章、签字、盖章、签字、盖章、签字、盖章、签字、盖章、签字、盖章、签字、盖章、签字、盖章、签字、盖章、签字、盖章、签字、盖章、签字、盖章、签字、盖章、签字、盖章、签字、盖章、签字、盖章、签字、盖章、签字、盖章、签字、盖章、签字、盖章、签字、盖章、签字、盖章、签字、盖章、签字、盖章、签字、盖章、签字、盖章、签字、盖章、签字、盖章、签字、盖章、签字、盖章、签字、盖章、签字、盖章、签字、盖章、签字、盖章、签字、盖章、签字、盖章、签字、盖章、签字、盖章、签字、盖章、签字、盖章、签字、盖章、签字、盖章、签字、盖章、签字、盖章、签字、盖章、签字、盖章、签字、盖章、签字、盖章、签字、盖章、签字、盖章、签字、盖章、签字、盖章、签字、盖章、签字、盖章、签字、盖章、签字、盖章、签字、盖章、签字、盖章、签字、盖章、签字、盖章、签字、盖章、签字、盖章、签字、盖章、签字、盖章、签字、盖章、签字、盖章、签字、盖章、签字、盖章、签字、盖章、签字、盖章、签字、盖章、签字、盖章、签字、盖章、签字、盖章、签字、盖章、签字、盖章、签字、盖章、签字、盖章、签字、盖章、签字、盖章、签字、盖章、签字、盖章、签字、盖章、签字、盖章、签字、盖章、签字、盖章、签字、盖章、签字、盖章、签字、盖章、签字、盖章、签字、盖章、签字、盖章、签字、