
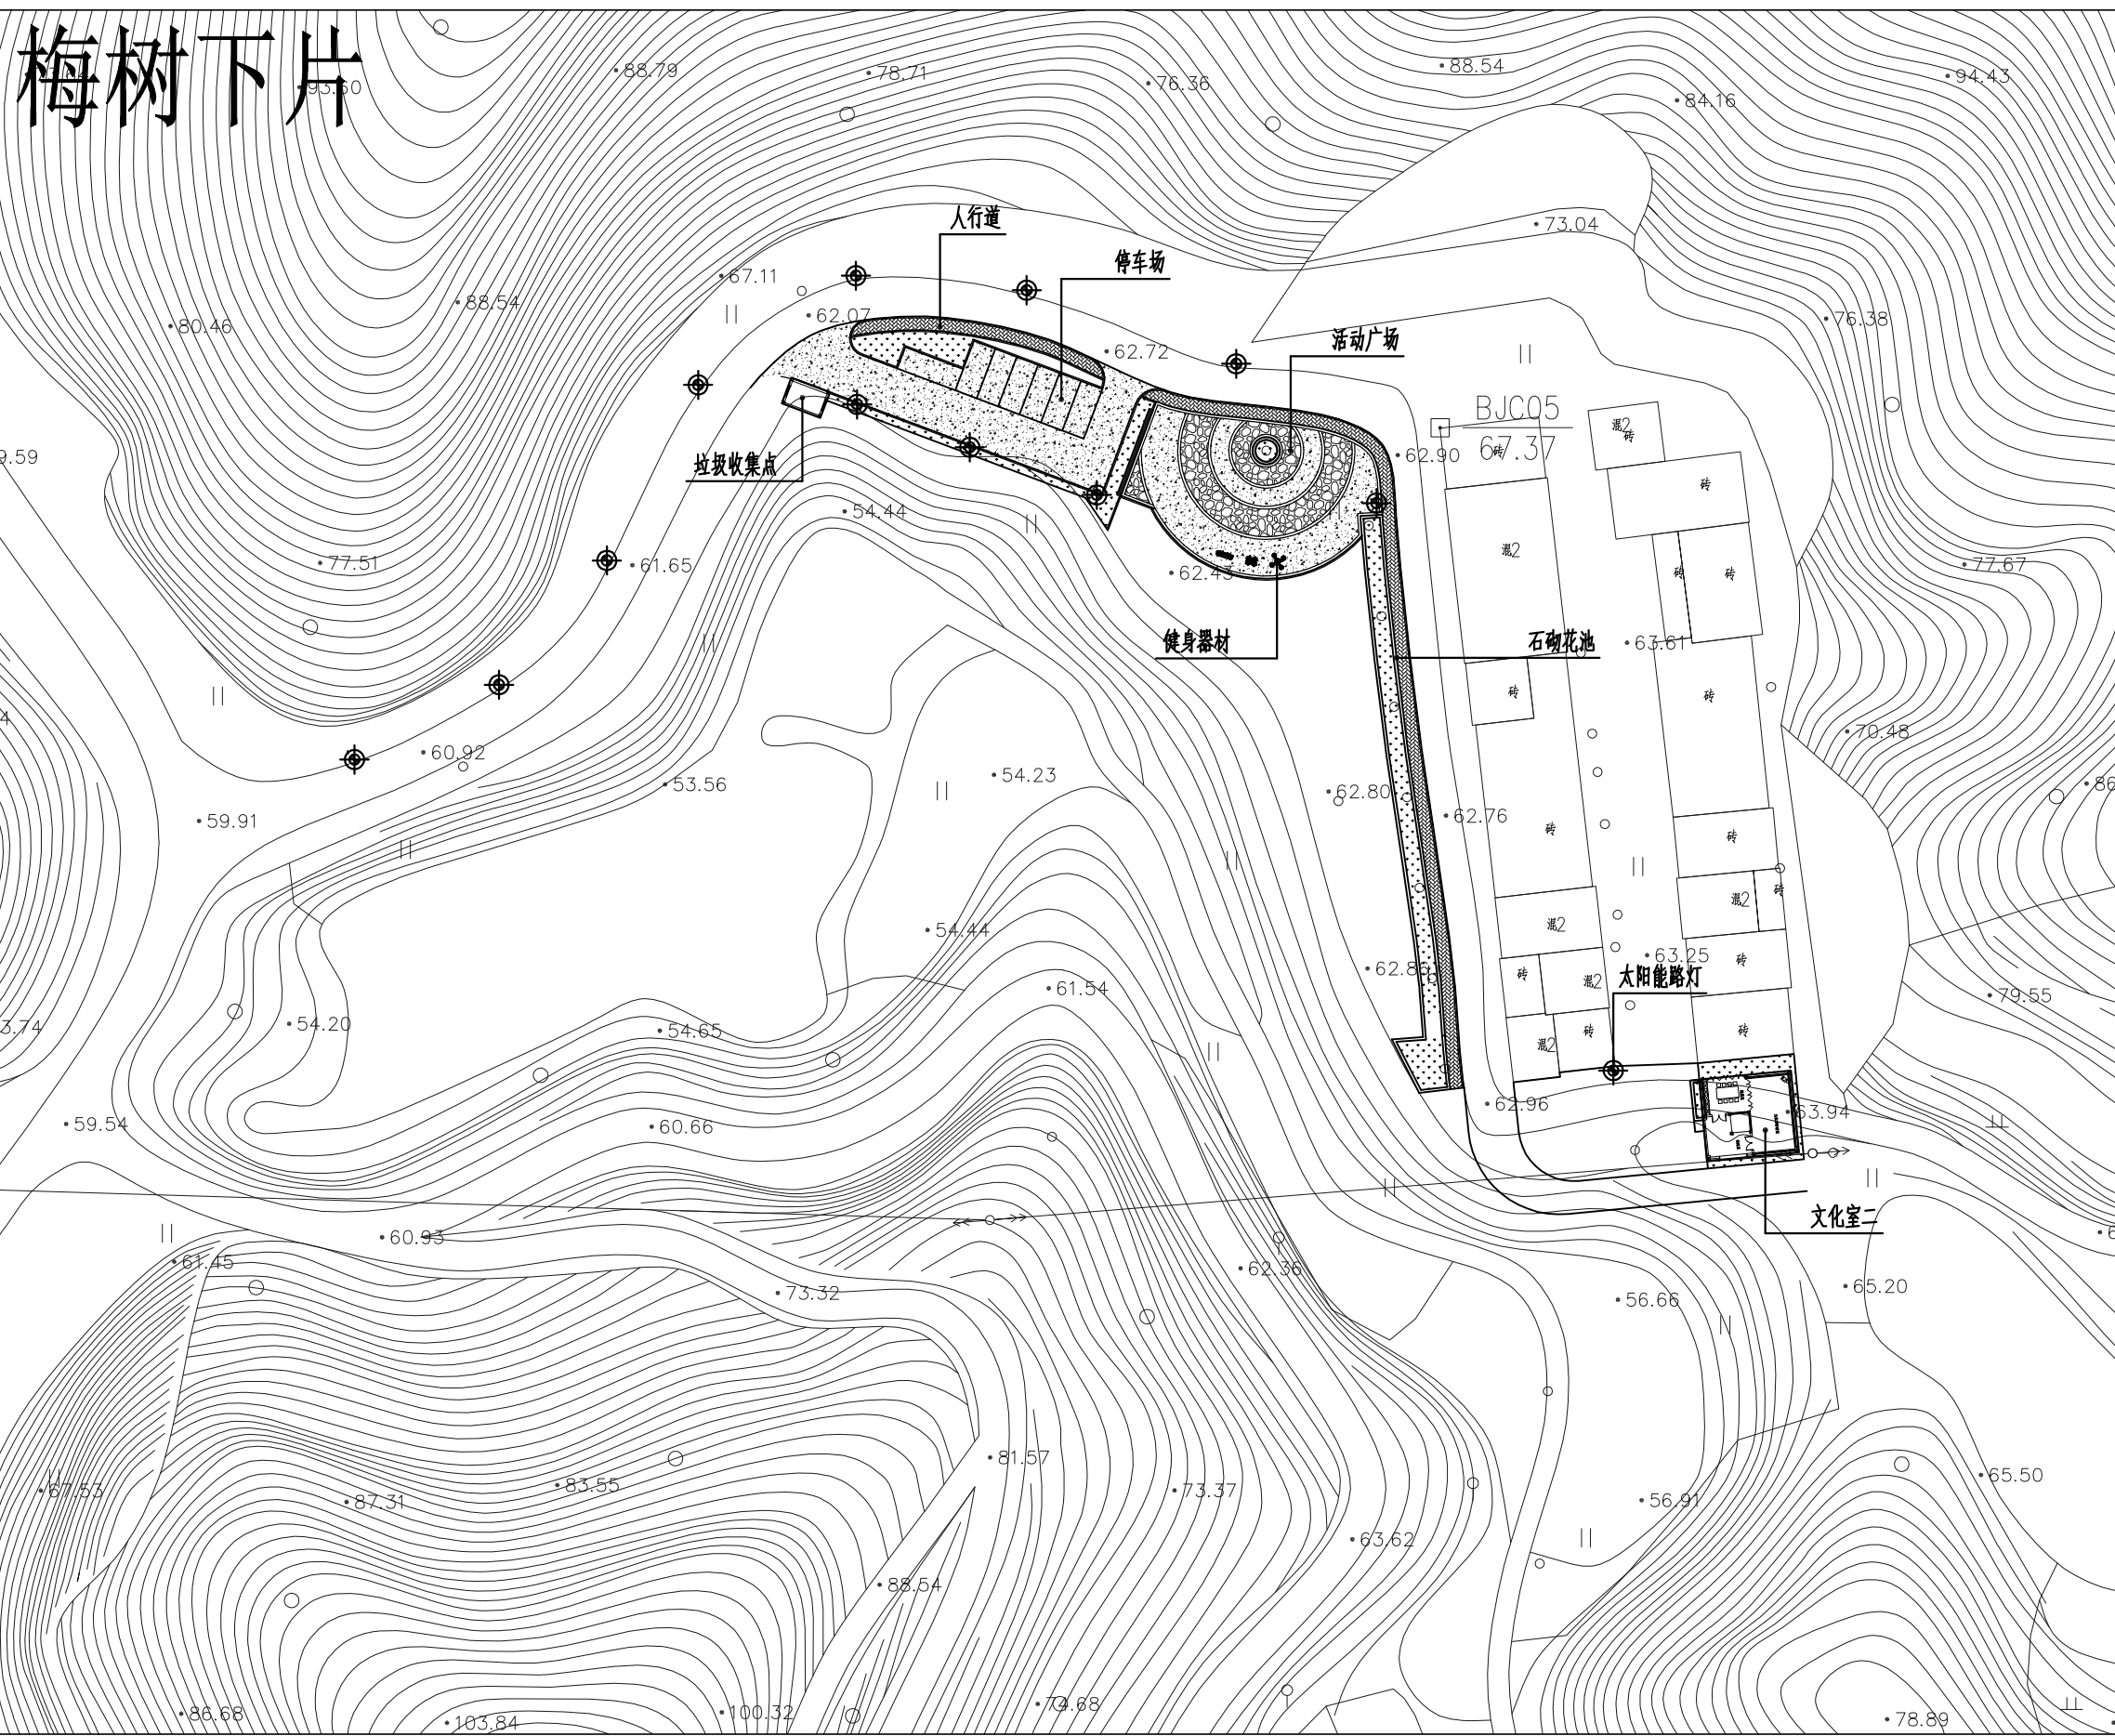
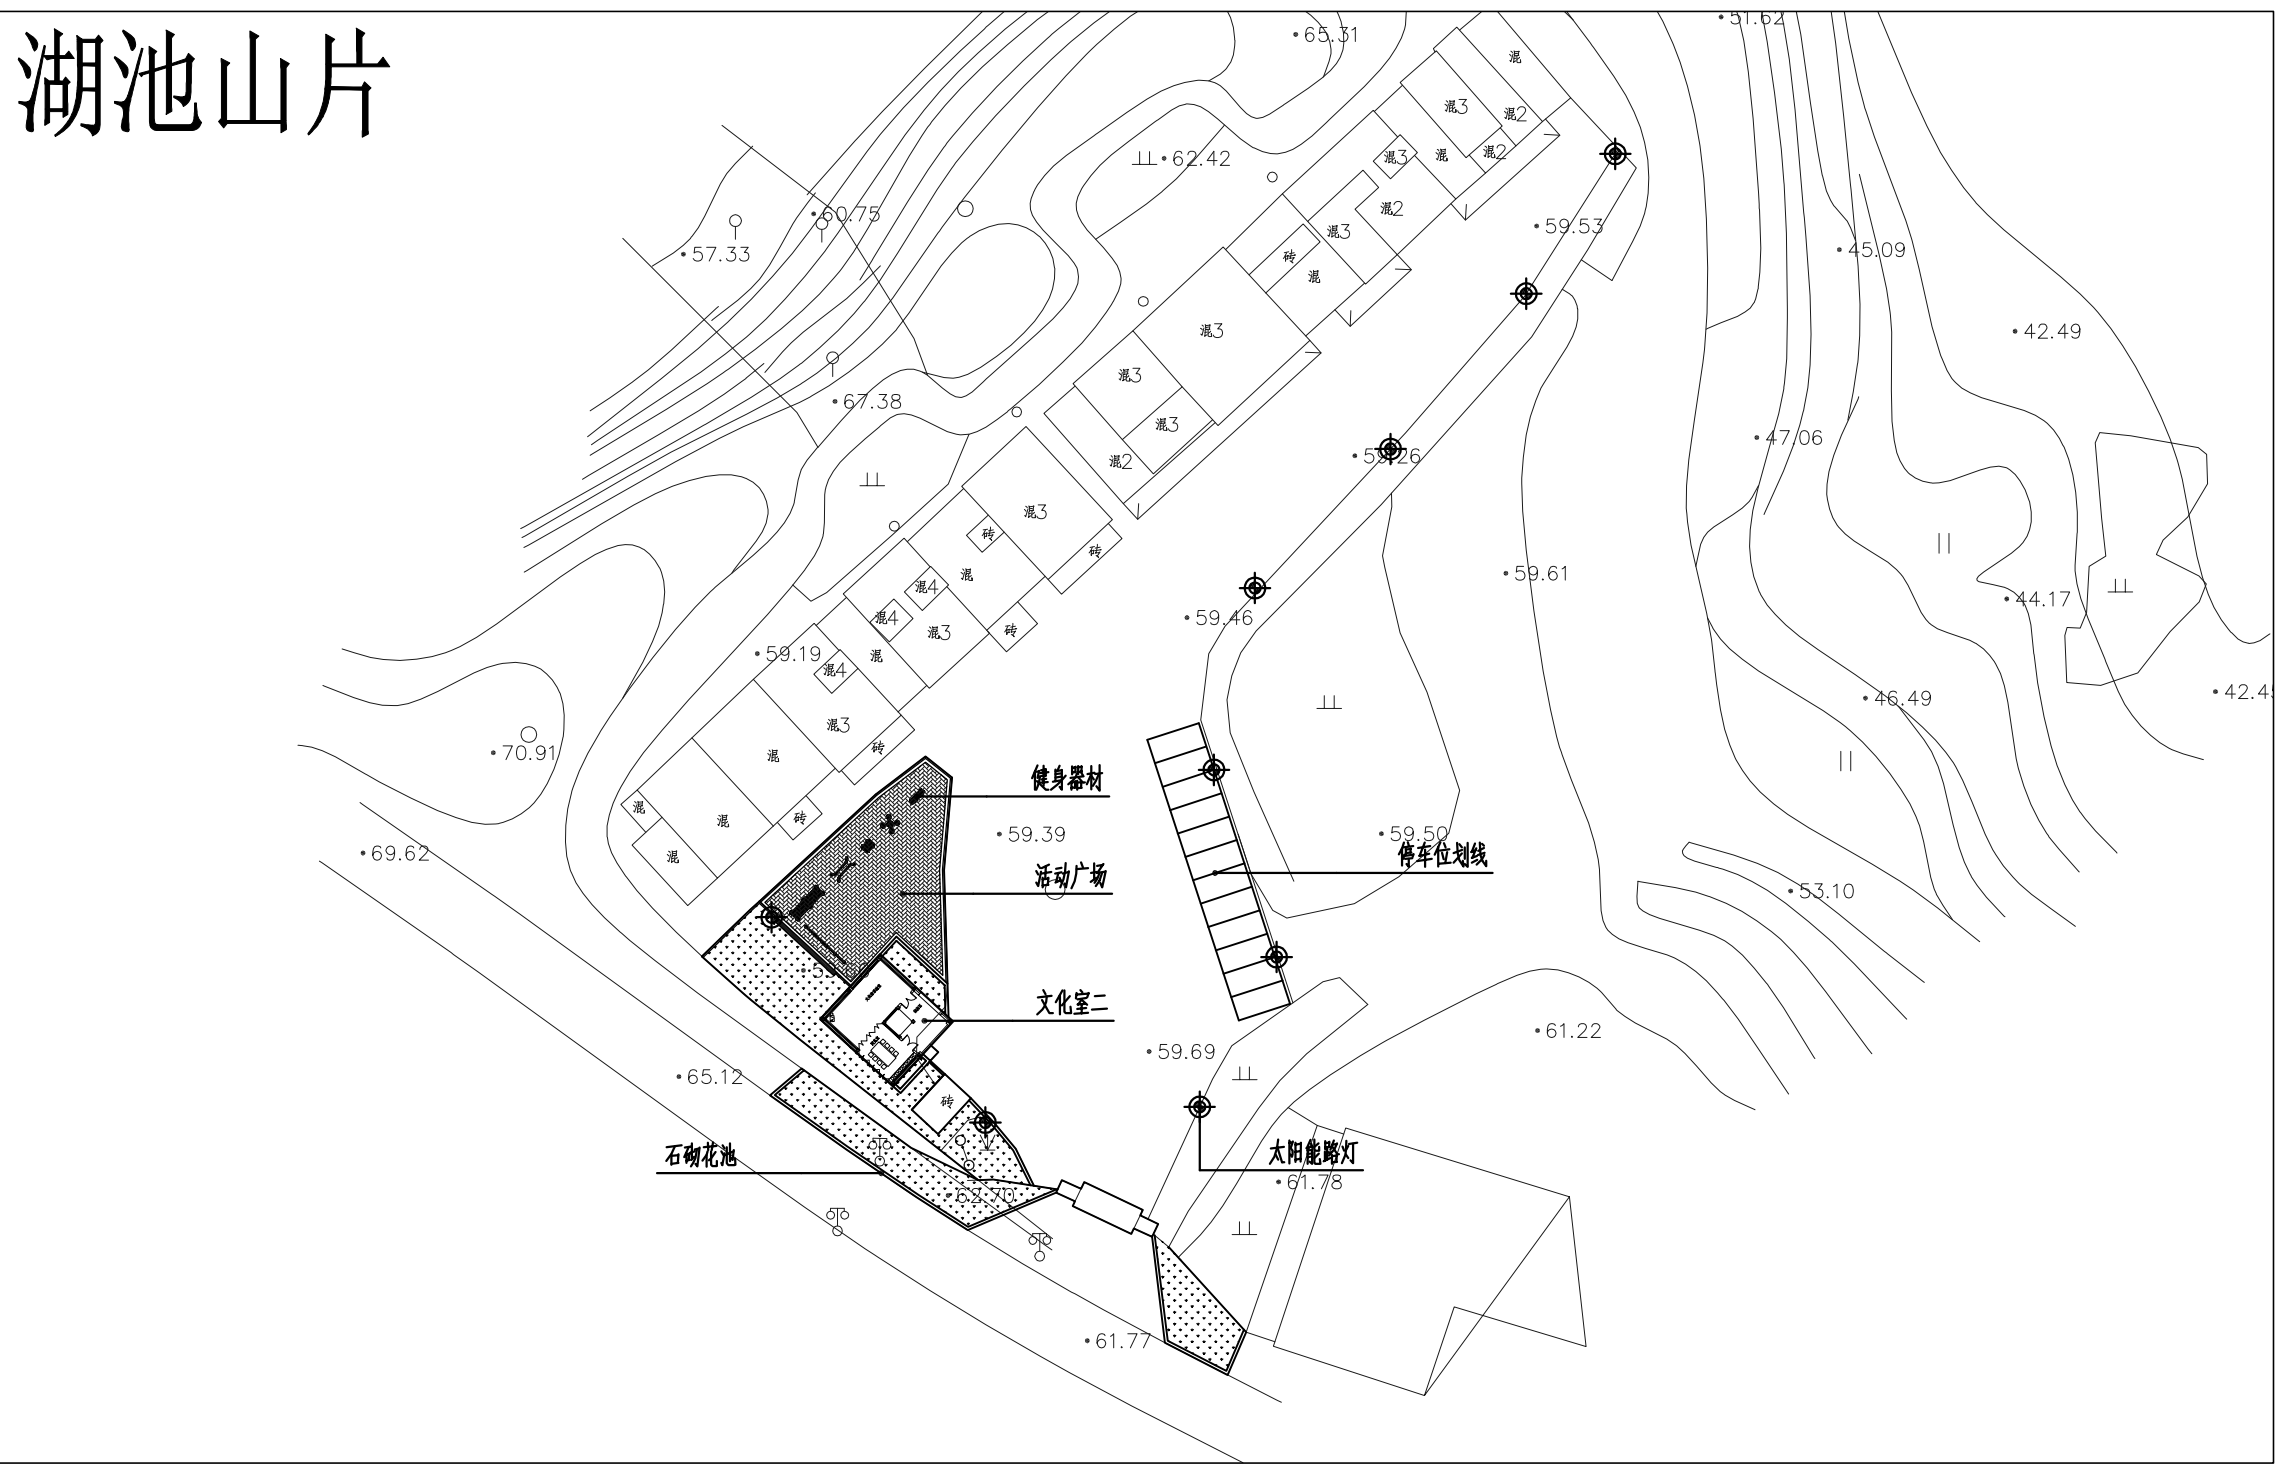


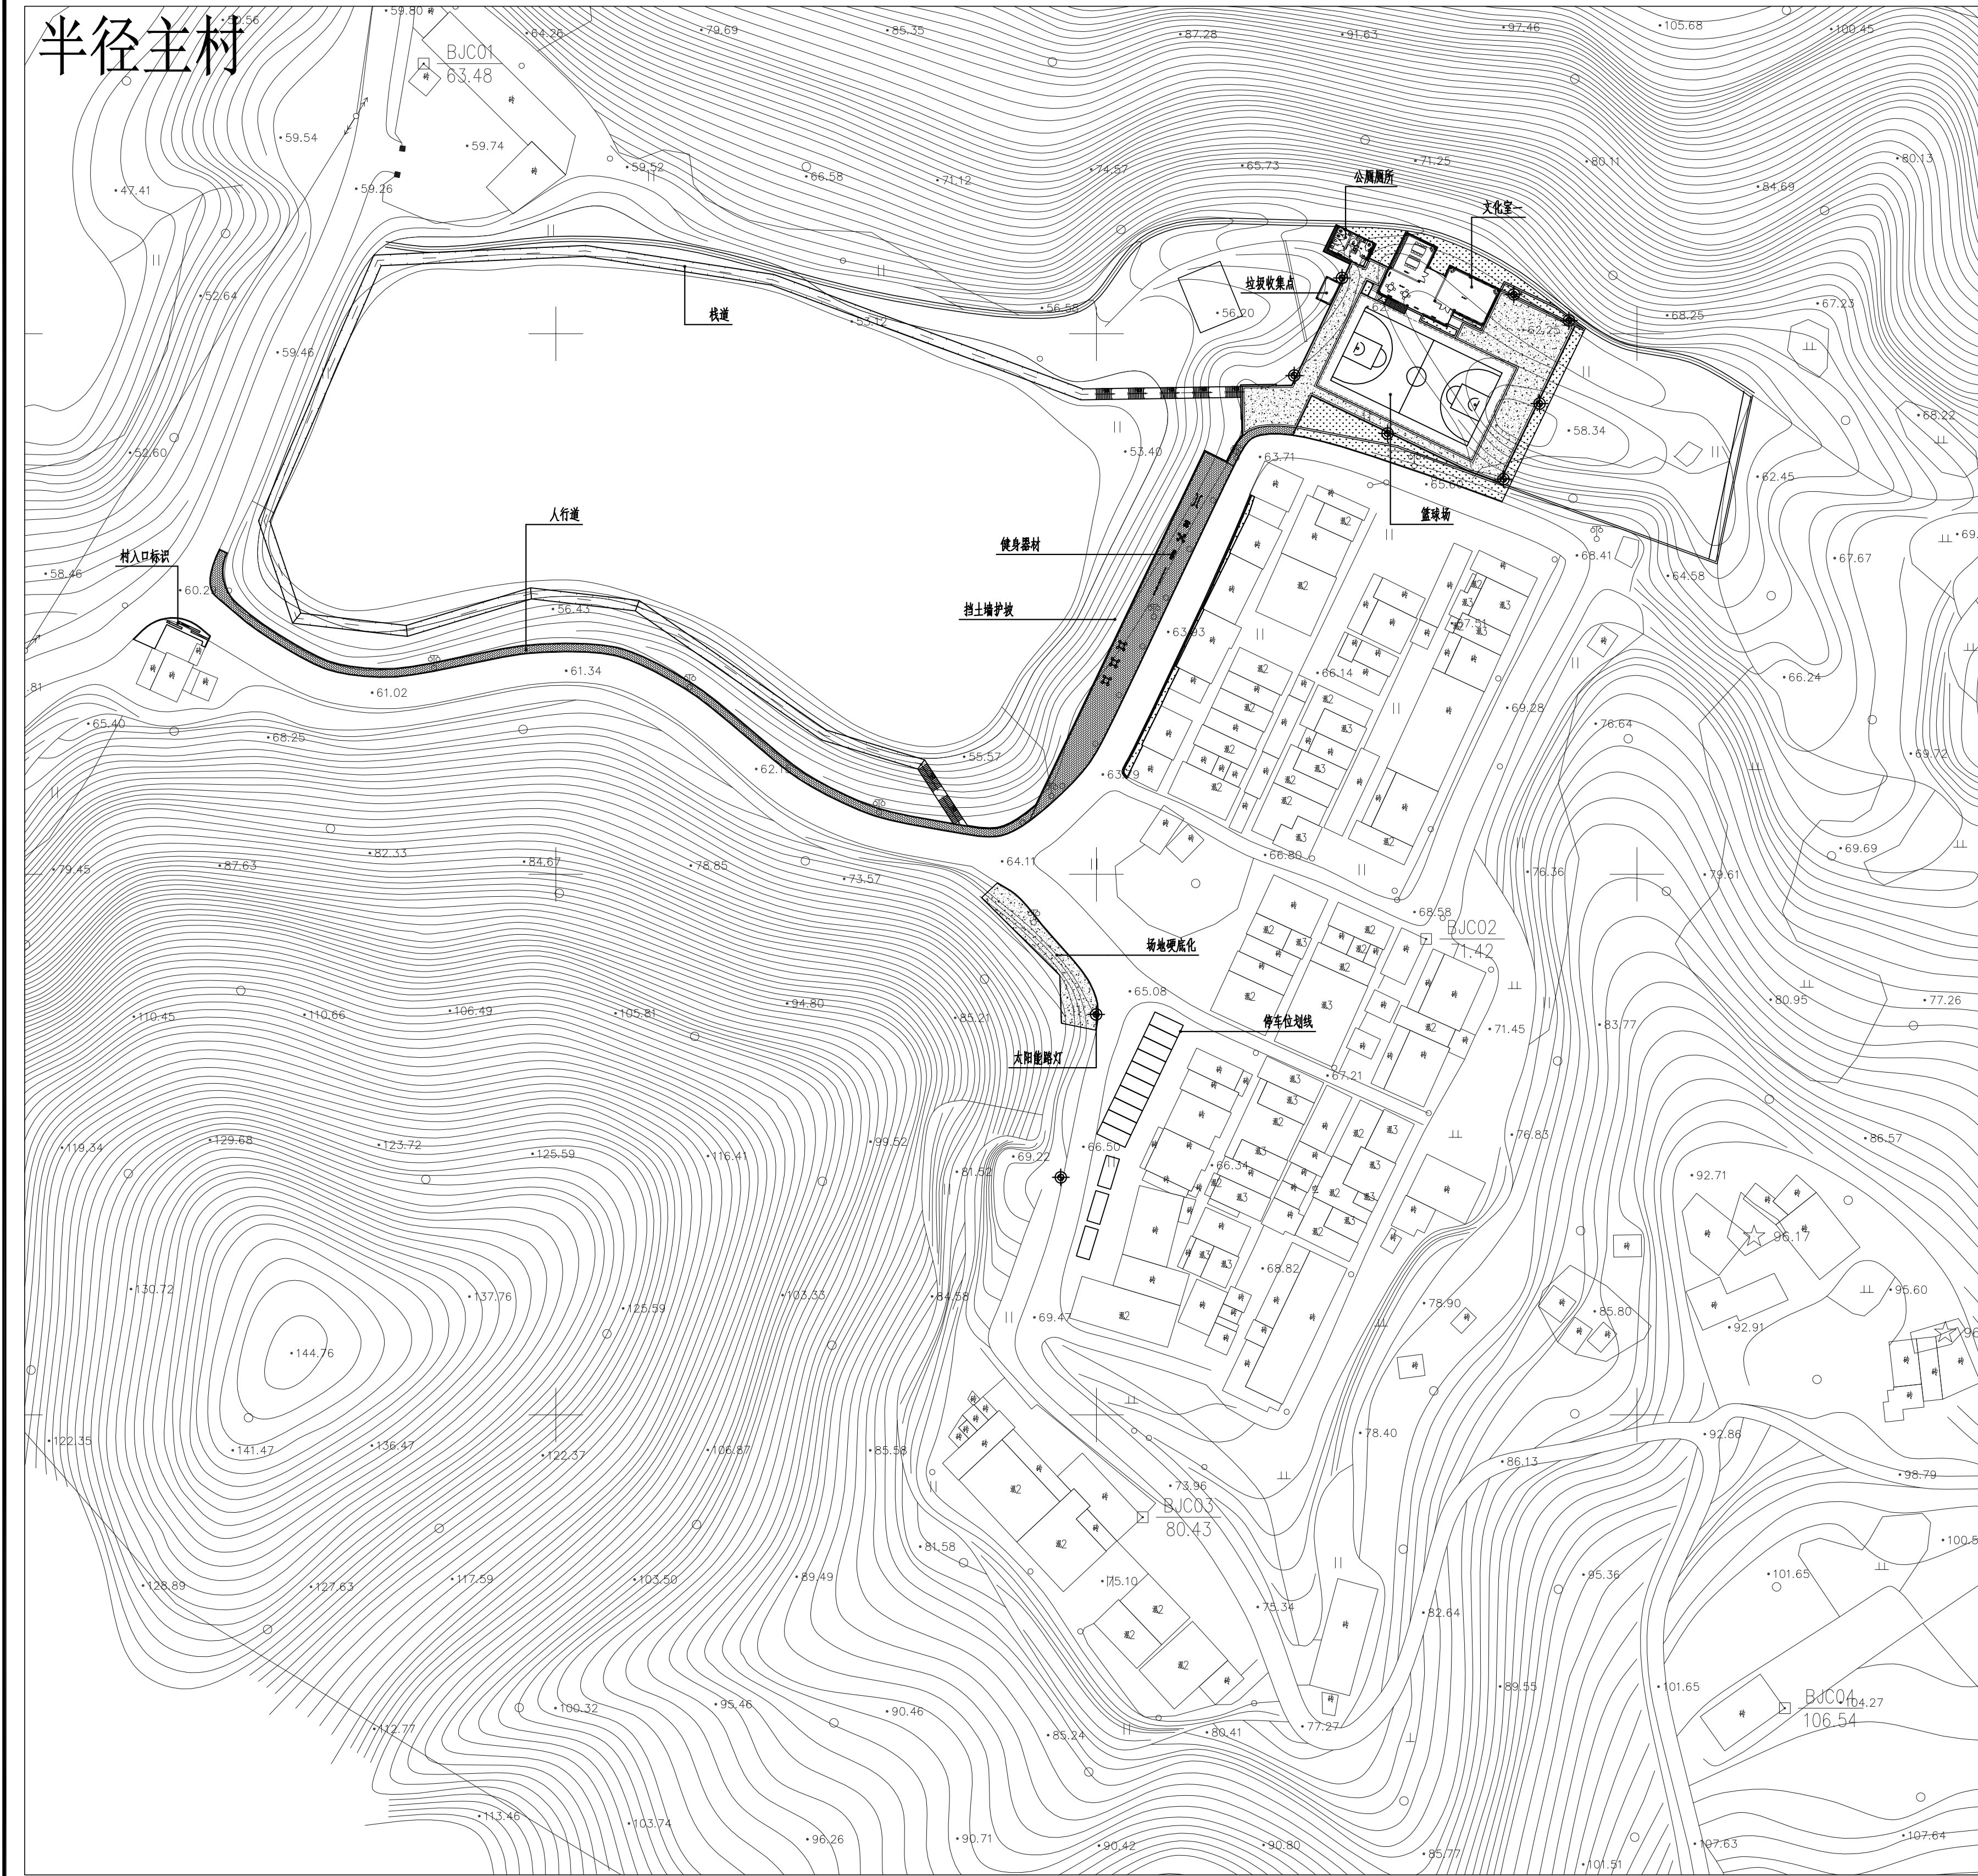

- 工程建设内容：
- 1、各片新建文化室一座，共三座；
 - 2、主村新建公厕一座；
 - 3、主村栈道375米；
 - 4、主村和梅树下片新建垃圾收集点各一座，共2座；
 - 5、主村新建篮球场一个；
 - 6、新建太阳能路灯30盏；
 - 7、停车位划线25个，新建车位7个；
 - 8、新建活动广场4处；
 - 9、污水工程新建污水管网长度960.3米，管径DN300排水管；
 - 10、雨水工程新建DN500雨水管网196.2米，新建DN200雨水管网26.7米。

项目名称	饶平县汤溪镇半径村生态宜居美丽乡村建设工程	建设单位	饶平县汤溪镇人民政府	设计单位	广西华景城建筑设计有限公司	项目负责人	钟建峰	审核	胡繁荣	日期	2022.01
------	-----------------------	------	------------	------	---------------	-------	-----	----	-----	----	---------