
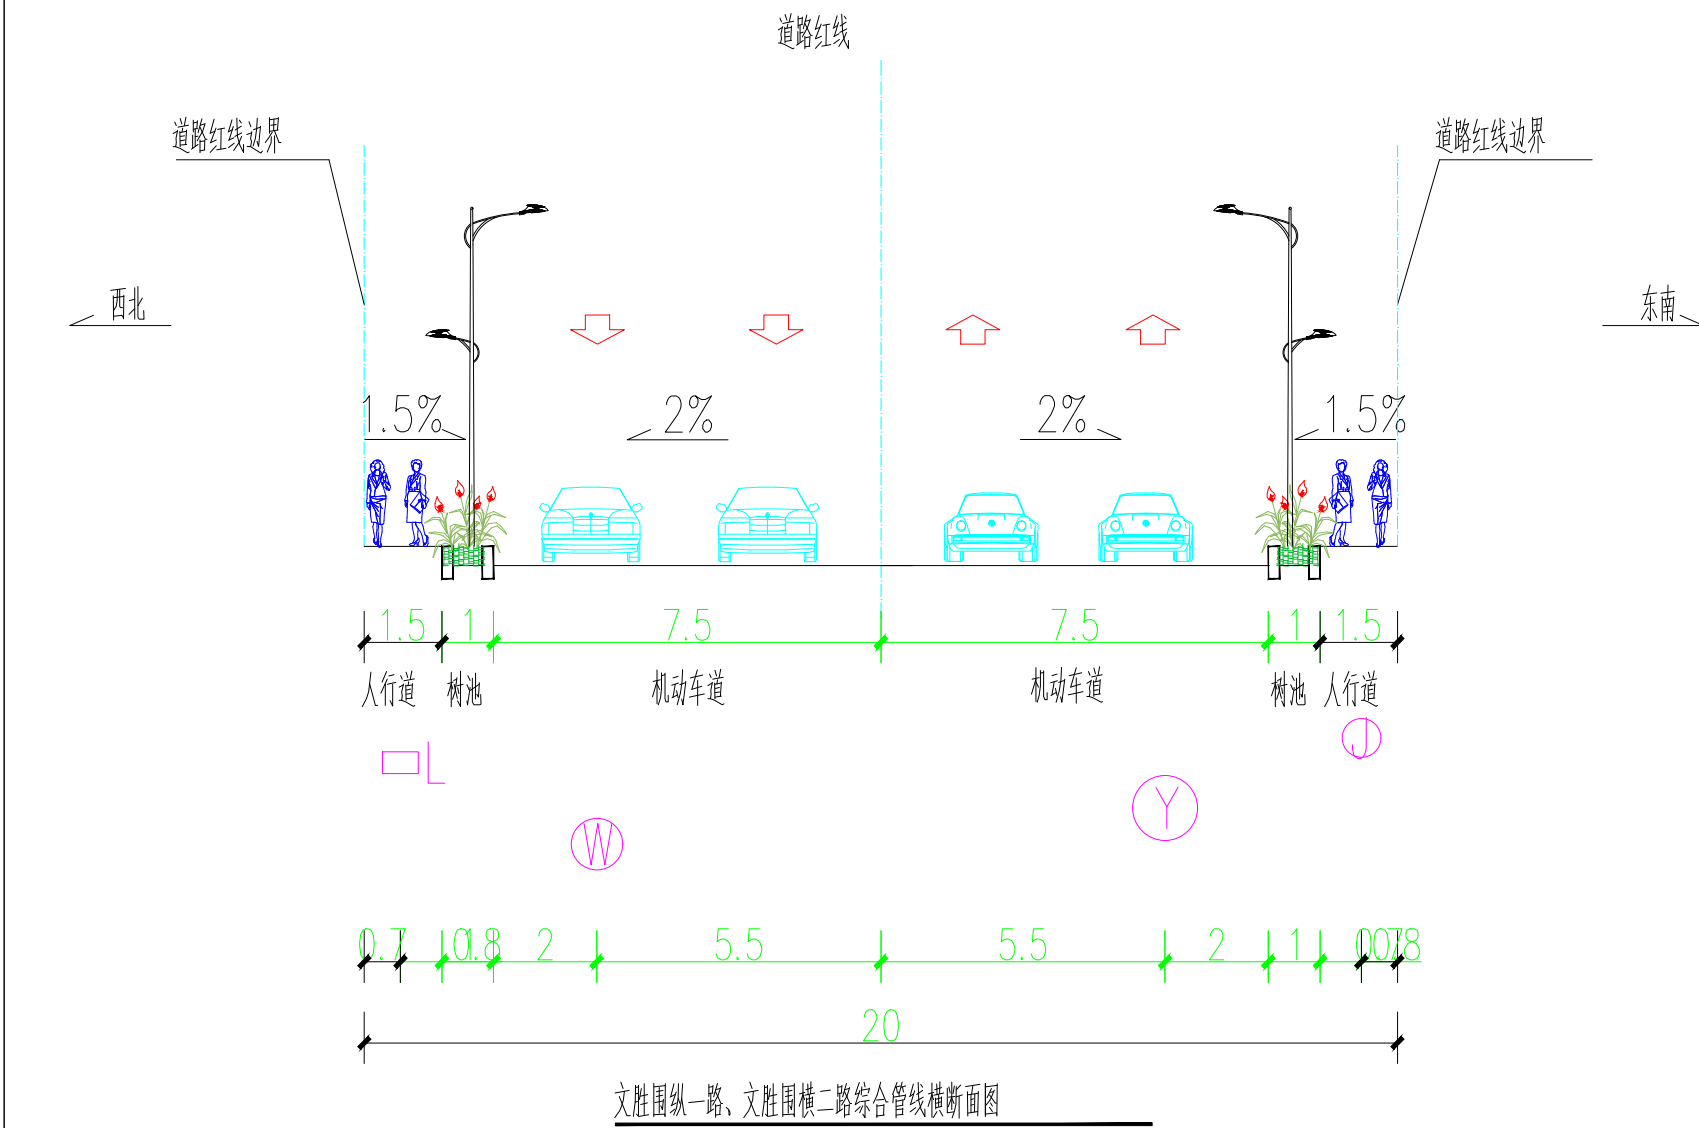
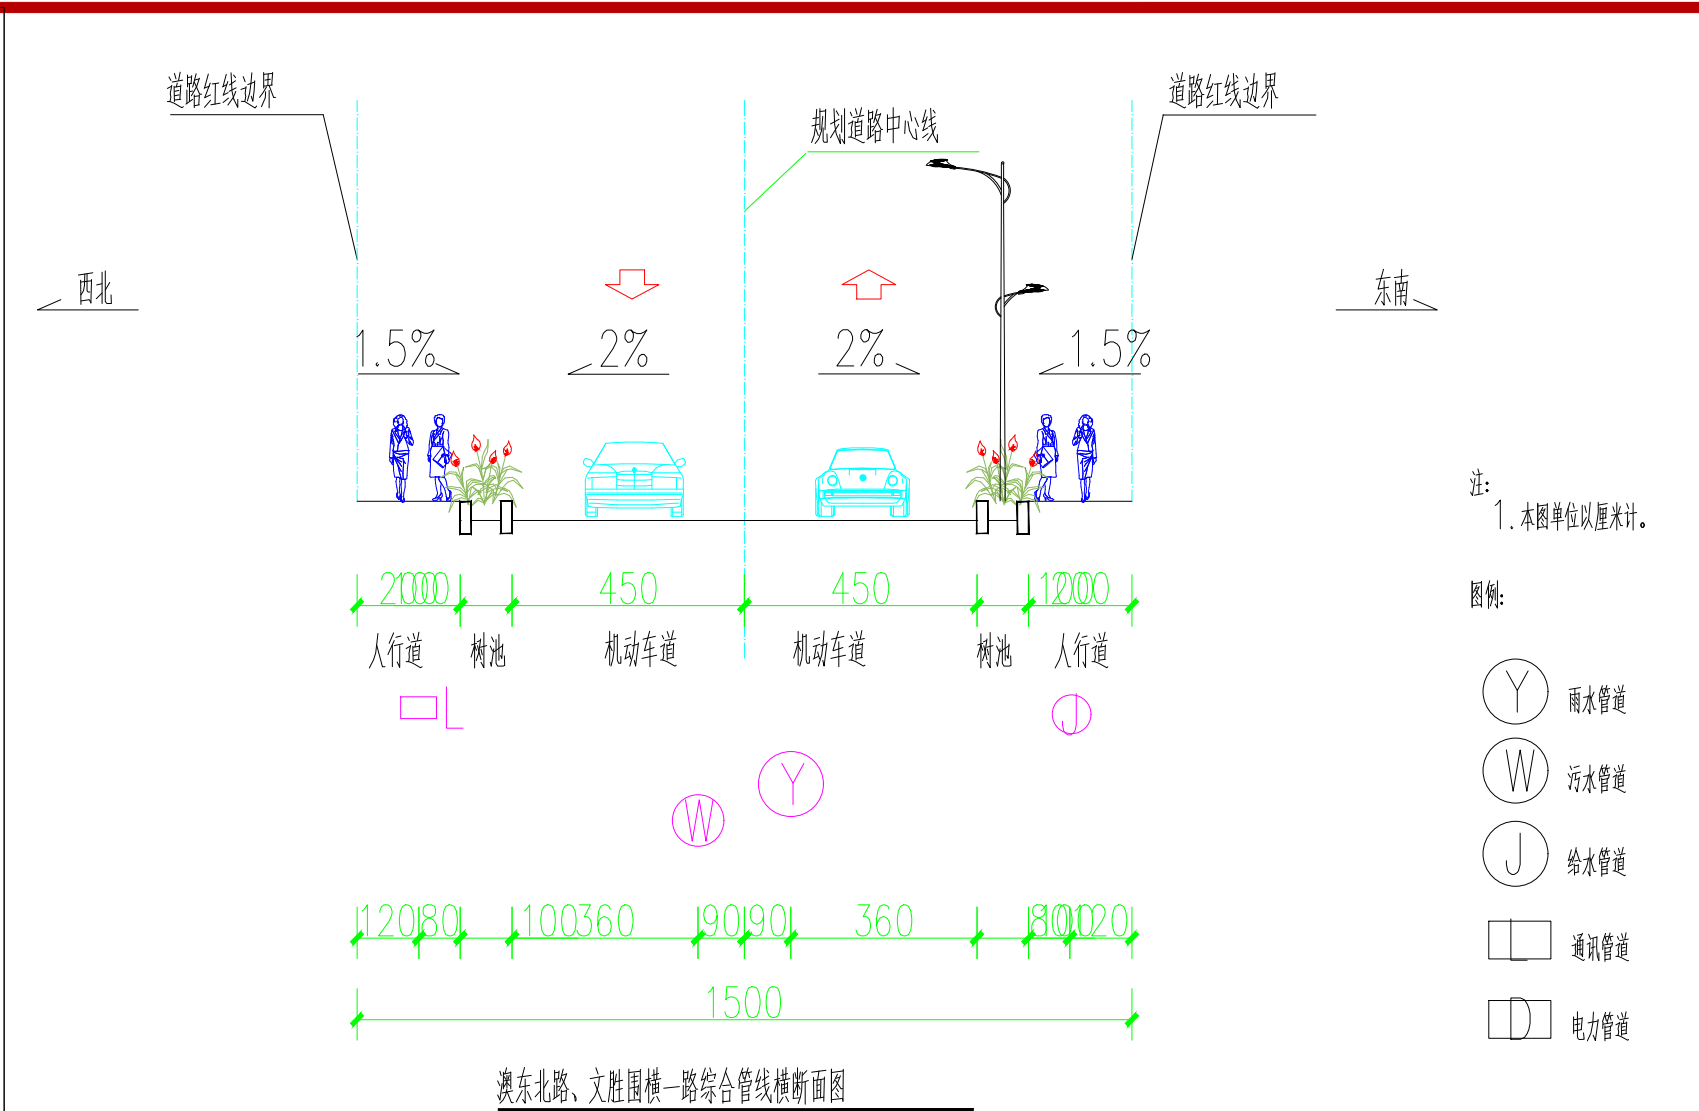



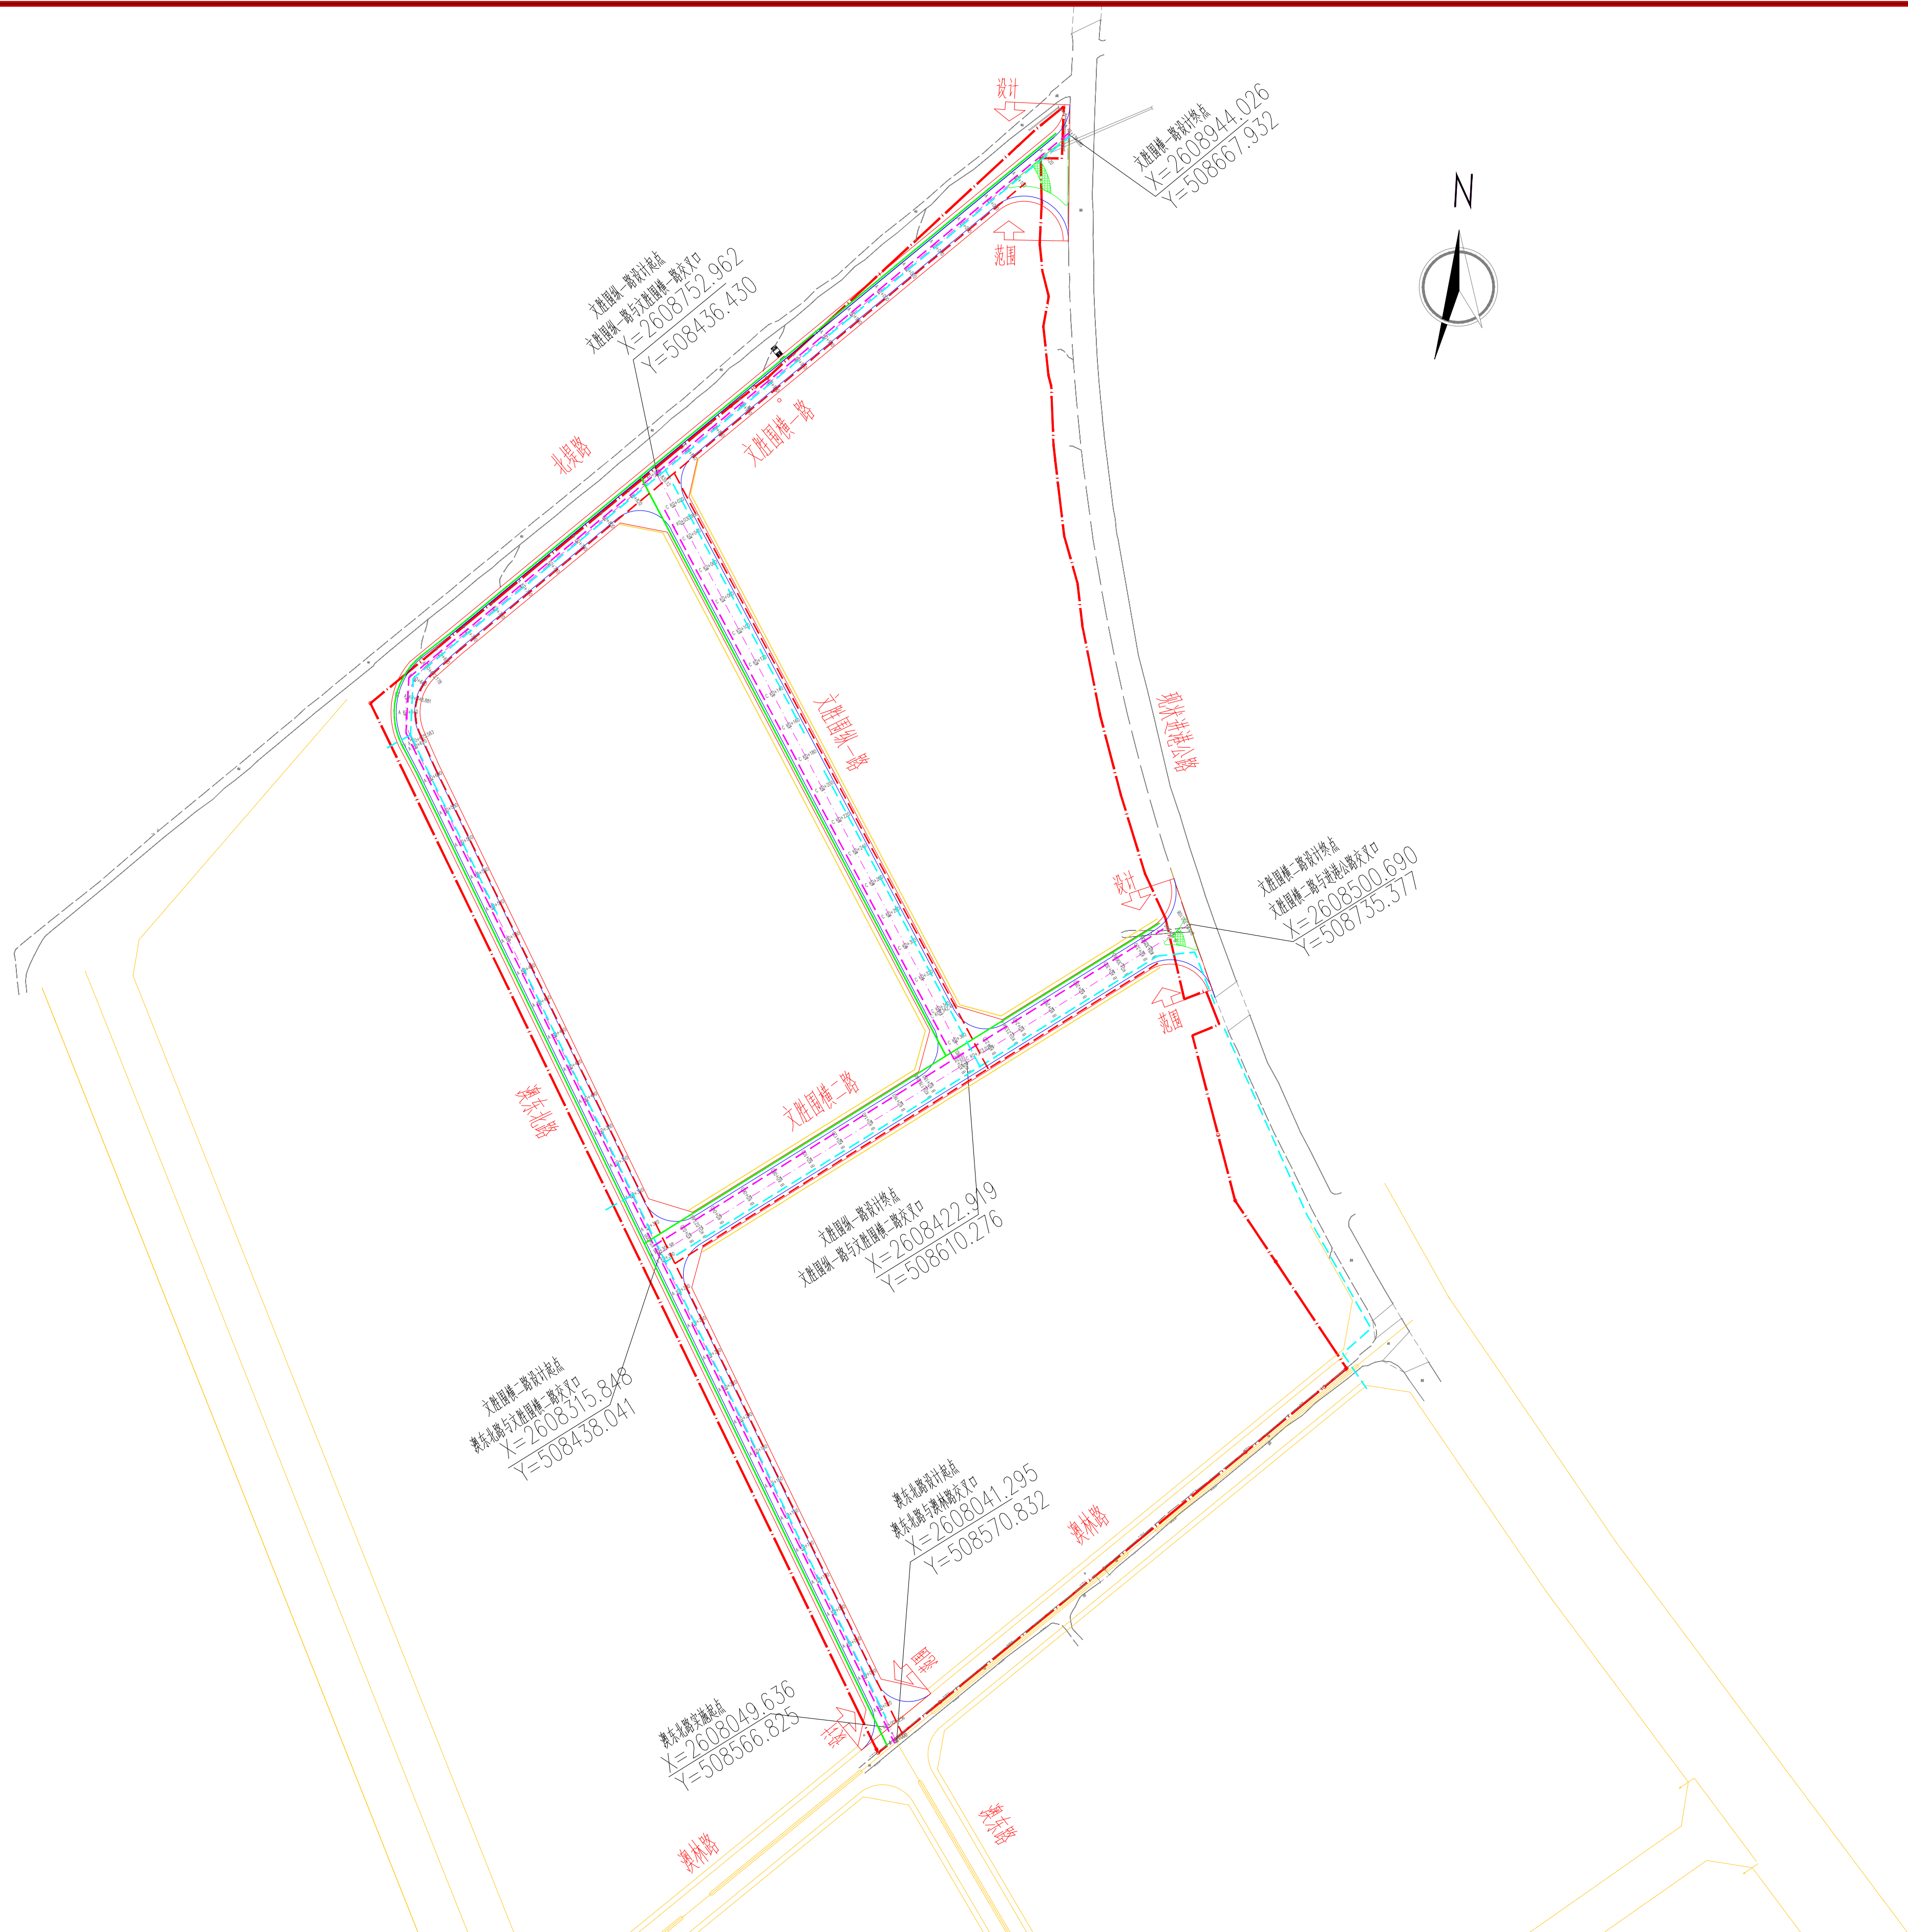

本工程建设内容及规模:

1、场地平整工程: 总面积243099.3平方米, 场地平整范围包括进港公路、澳林路、澳东北路和文胜围桥一路围合场地, 设计标高+1.200米至+1.700米(1985年国家高程)。

2、道路及市政配套: 包括文胜围桥二路、澳东北路及文胜围桥一路、文胜围纵一路, 道路长度共计1822.84米。其中文胜围桥二路长度337.38米, 设计道路宽度20米, 规划横断面形式为: 2.5米人行道+7.5米车道+7.5米车道+2.5米人行道; 澳东北路及文胜围桥一路长度为112.43米, 设计道路宽度15米, 规划横断面形式为: 3.0米人行道+9.0米车道+3.0米人行道; 文胜围纵一路长度373.03米, 设计道路宽度20米, 规划横断面形式为: 2.5米人行道+7.5米车道+7.5米车道+2.5米人行道。均为城市支路。

各类管线沿设计道路敷设。雨水管管径设计DN500至DN1500; 污水管管径设计DN400至DN1000; 给水管径设计DN300。配套建设绿化、通信照明等市政配套设施。

设计依据:

- (1) 《饶平县县城总体规划(2012-2035)》
- (2) 《潮州临港产业转移工业园控制性详细规划技术文件》
- (3) 《潮州临港产业转移工业园翰林文胜围南片(一期1337亩)土地平整工程可行性研究报告》
- (4) 《关于潮州临港产业园文胜围北片区基础设施建设工程有关问题的函》(潮港管函【2021】5号)
- (5) 《潮州临港产业园文胜围片区滨海路及周边环境改造提升工程勘察设计施工总承包施工图纸文件》
- (6) 《关于潮州临港产业园文胜围北片区基础设施建设工程项目可行性研究报告的批复》
- (7) 国家相关法律、法规、规范

说明:

- 1、本图坐标系采用大地2000坐标系,高程系采用1985年国家高程系统。
- 2、本图比例为1:3000,单位除注明外均以m计。

图例:

	设计道路边线		设计给水管		设计雨水管
	规划区界限		设计污水管		设计通讯管
Hs=1.2m	道路、地块设计标高				
0.066%	道路纵坡				



广东省建筑设计研究院有限公司
Guangdong Architectural Design & Research Institute Co., Ltd.

住建部工程设计资质甲级证书: A144013739
住建部工程勘察综合资质甲证书: B144013739

审定人	周大勇		主持人			项目负责人	李耀强 杨洪涛
审核人	周大勇		校对人	余宇健		专业负责人	左俊华

子项名称						图 名		规划概念图	
设计人		左俊华		设计号		21X1000		专 业	
制图人		左俊华		设计阶段		报 规		日 期	
						2022.02		图 号	