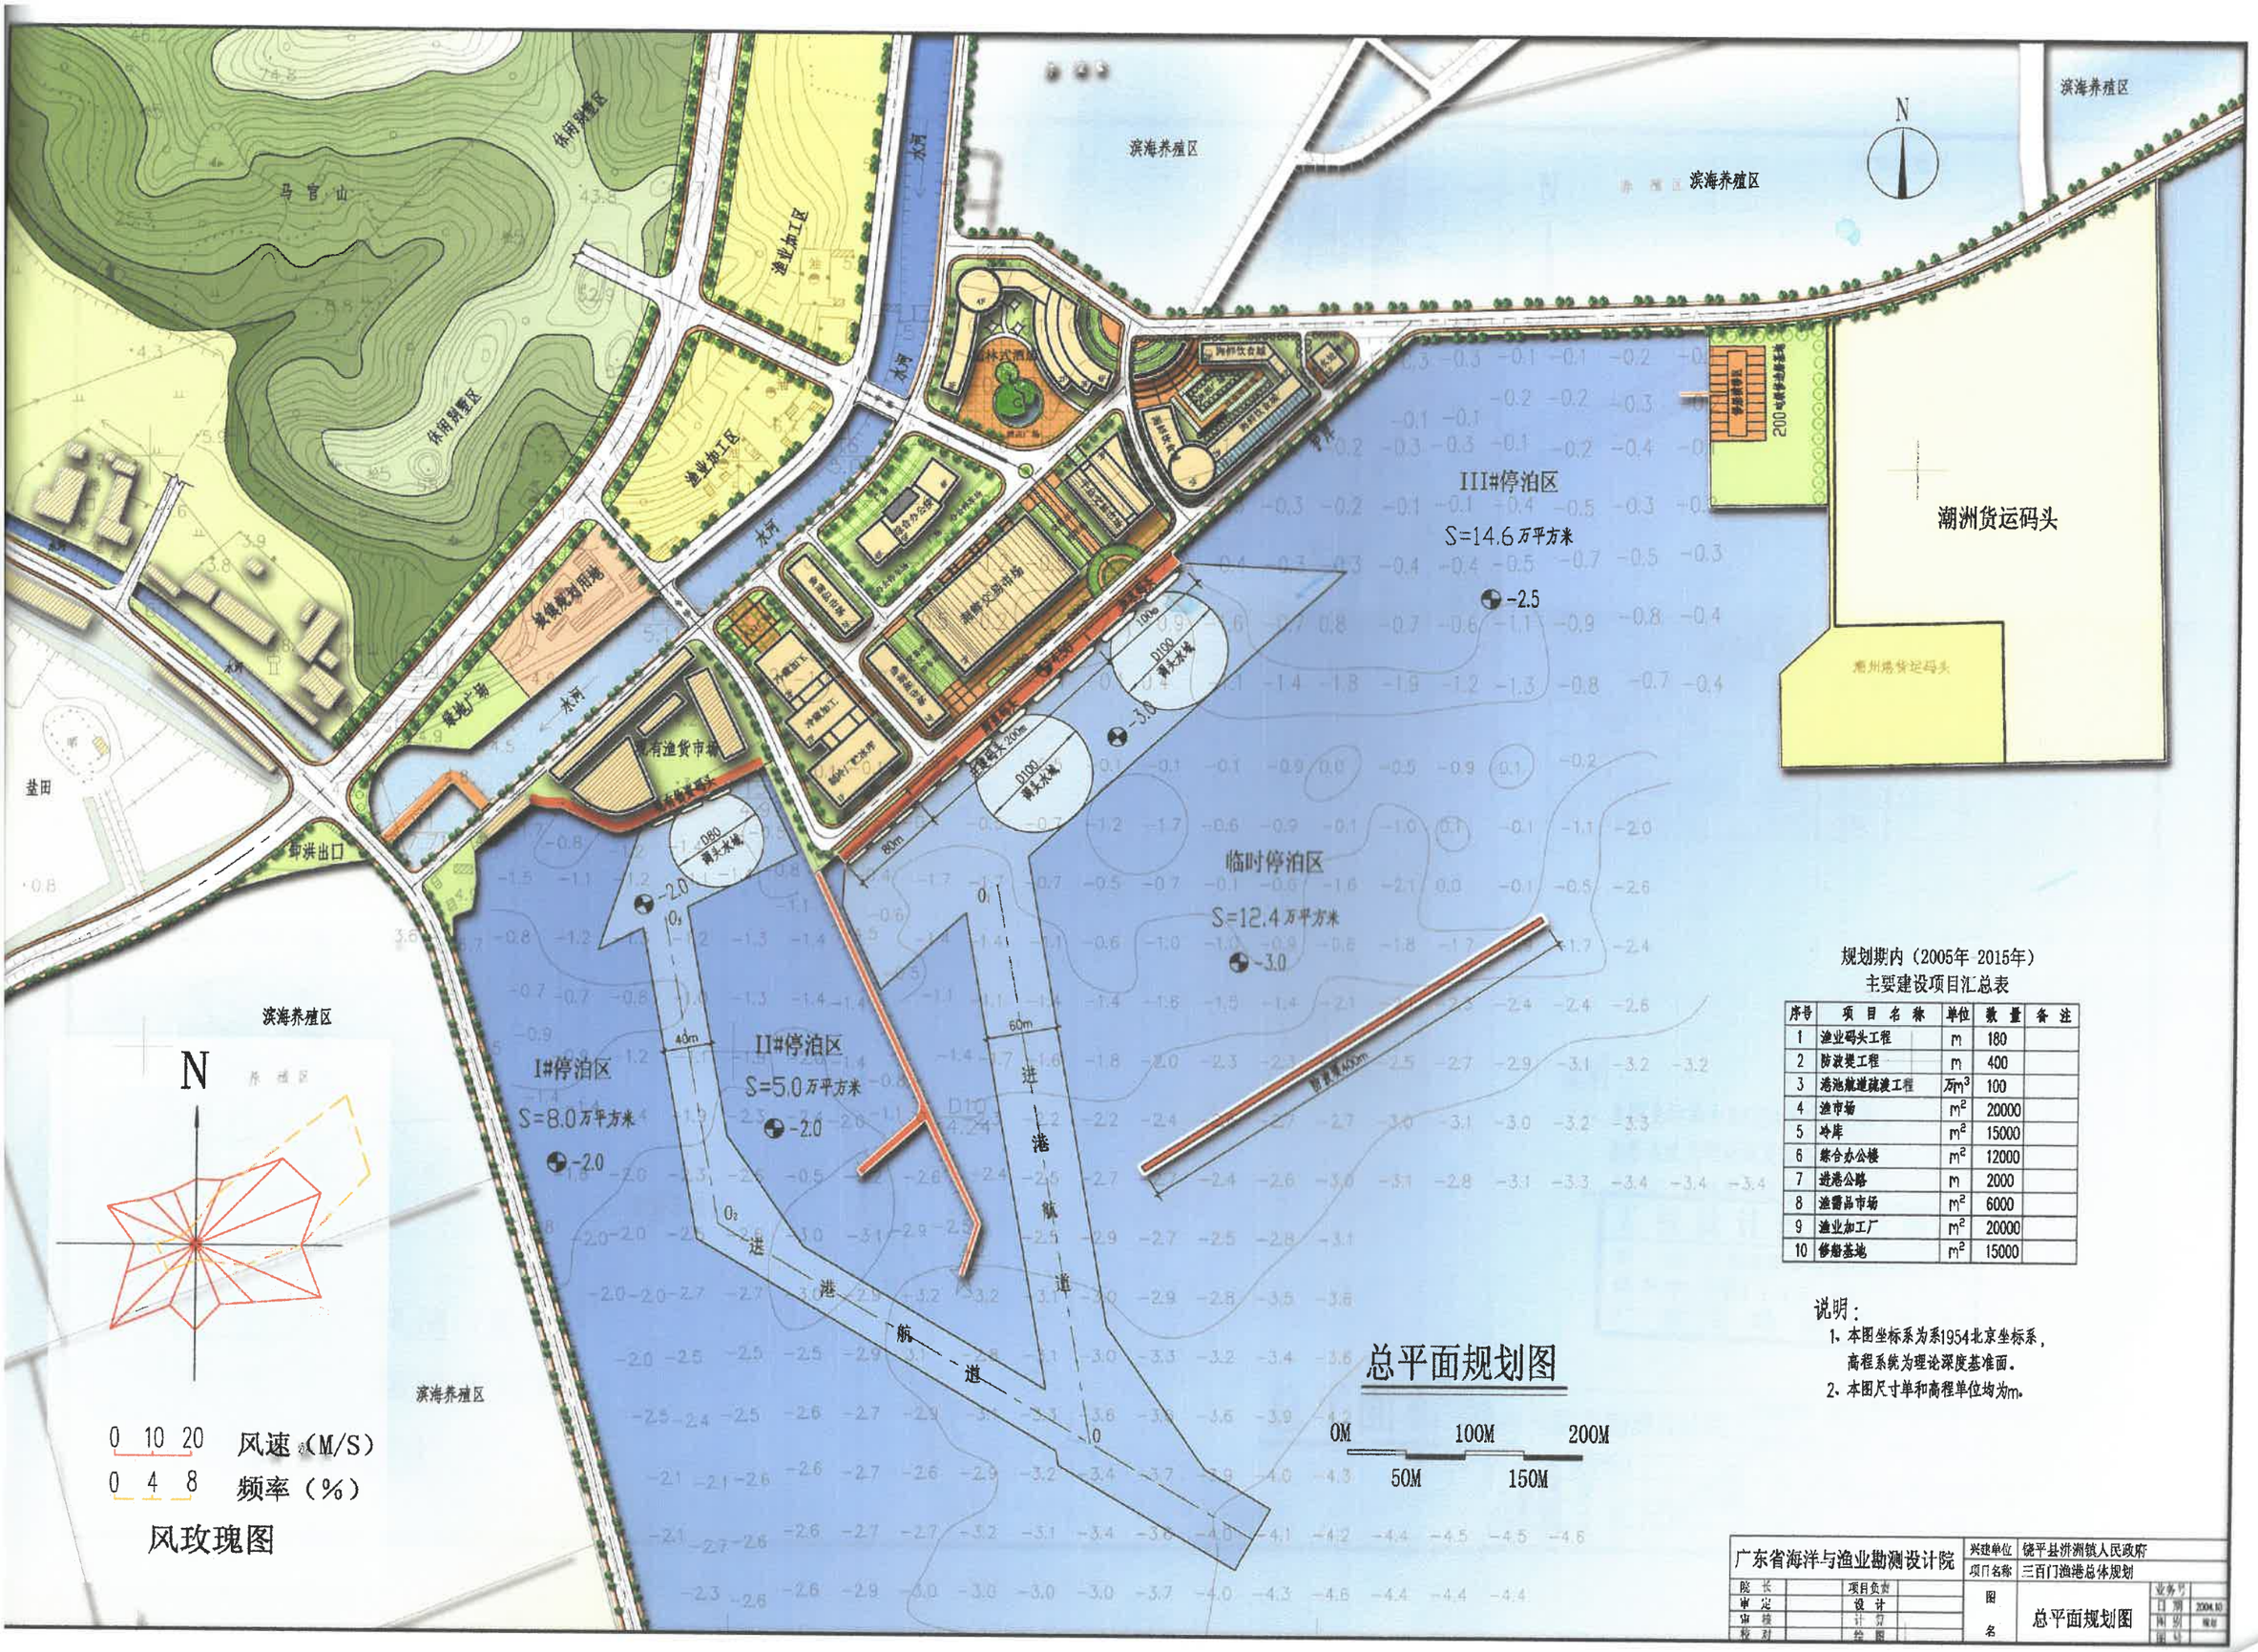

总平面规划图

规划期内（2005年 2015年）
主要建设项目汇总表

序号	项目名称	单位	数量	备注
1	渔业码头工程	m	180	
2	防波堤工程	m	400	
3	港池航道疏浚工程	万m^3	100	
4	渔市场	m^2	20000	
5	冷库	m^2	15000	
6	综合办公楼	m^2	12000	
7	进港公路	m	2000	
8	渔需品市场	m^2	6000	
9	渔业加工厂	m^2	20000	
10	修船基地	m^2	15000	

说明：
1. 本图坐标系为系1954北京坐标系，高程系统为理论深度基准面。
2. 本图尺寸单和高程单位均为m。

广东省海洋与渔业勘测设计院				兴建单位	饶平县浮洲镇人民政府	
				项目名称	三百门渔港总体规划	
院长		项目负责		图名	总平面规划图	业务号
审定		设计				日期 2004.10
审核		计算				阶段 规划
校对		绘图				图号