


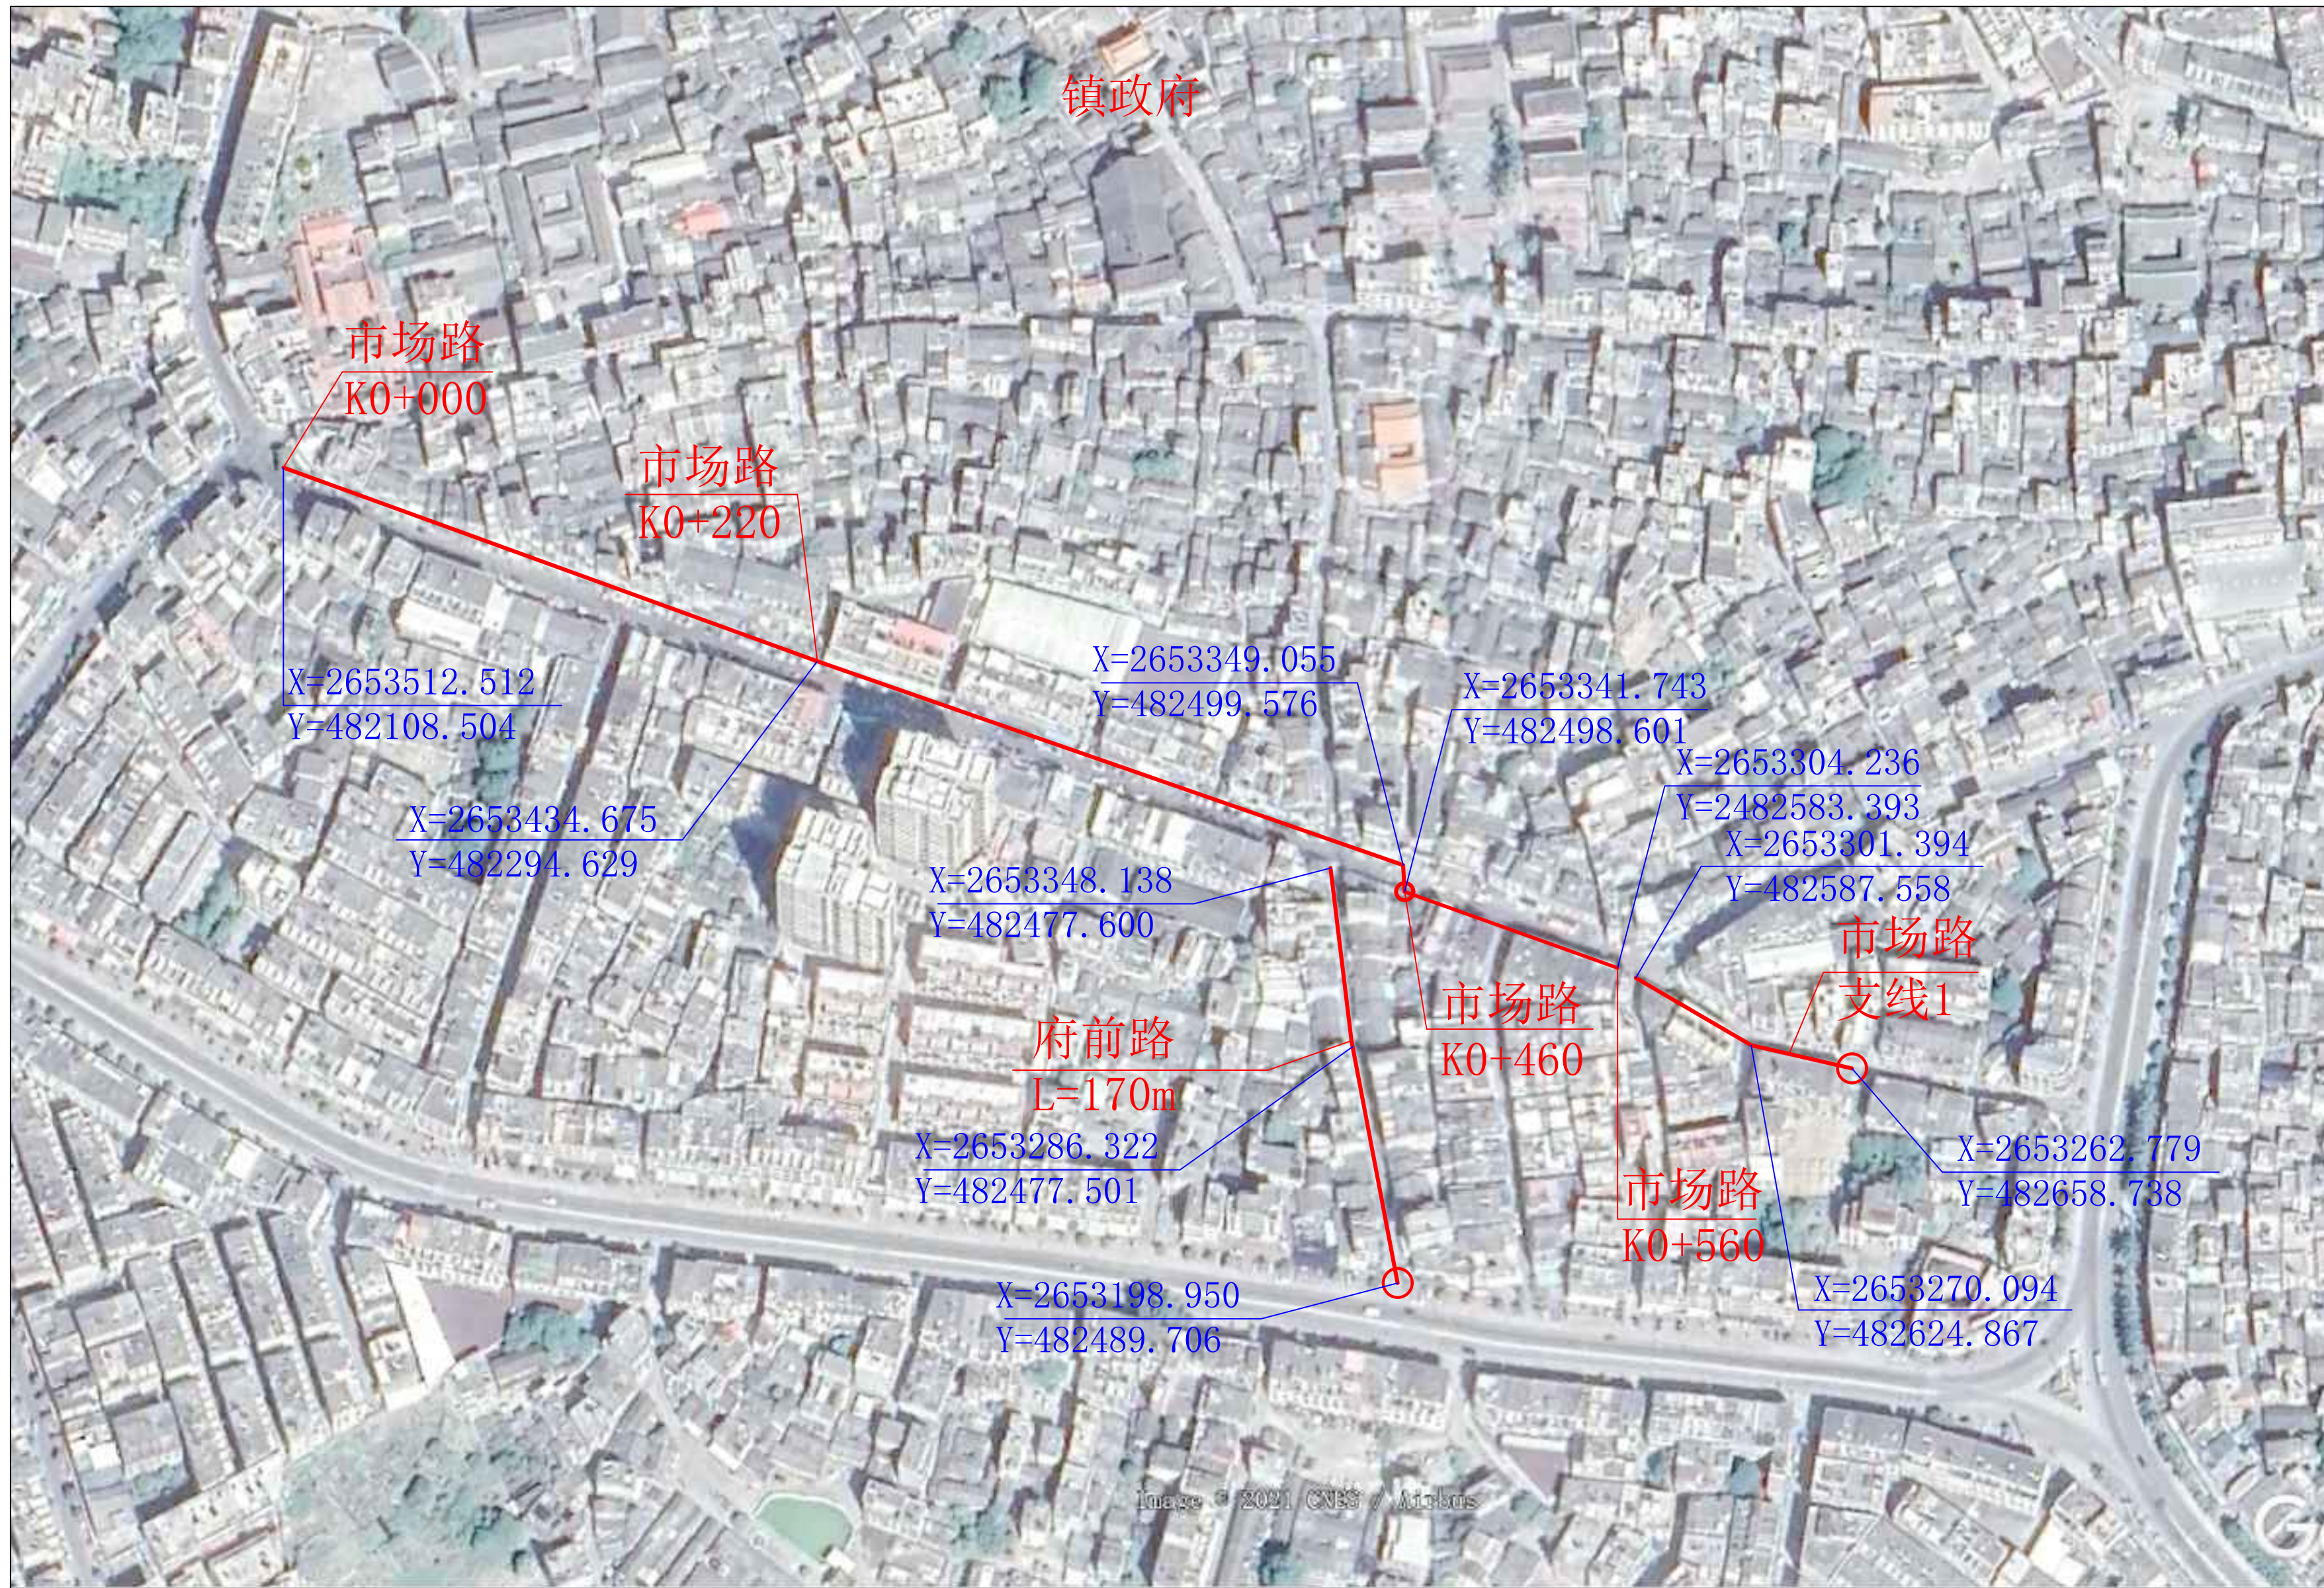

说明:

- 1、本图单位除标明外，均以mm为单位。
- 2、本工程主要建设内容为新建镇区排水涵。
- 3、市场路全长525m。其中K0+220K0+460段现有暗涵淤积；全线每30米设置检查井1座、雨水井2座；其中现有9座老旧检查井进行拆除重建；雨水井合计新建40座，检查井合计新建20座，埋设过路Φ200PE管300m。
- 4、市场路支线1全长100m；埋设Φ500HDPE双壁波纹管，新建检查井4座。
- 5、府前路全长170m；全线埋设Φ800离心机制压钢筋砼管，每30m设置检查井1座、雨水井一座；雨水井合计新建14座，检查井合计新建7座，埋设过路Φ200PE管84m。
- 6、各长度由业主实地丈量得来，施工时应进行复核，如有不符应根据现场地形进行调整。
- 7、根据业主提供，弃土点离施工现场距离约为10km。

图例：○ 接入现有排水管道



广东佰方设计咨询有限公司  
GUANGDONG BAIFANG DESIGN CONSULTING CO.,LTD  
设计证书编号: A444011664

|      |                    |
|------|--------------------|
| 建设单位 | 饶平县三饶镇人民政府         |
| 工程名称 | 三饶镇区主要道路排水系统改造提升工程 |

图名:  
工程平面布置图

|       |    |    |       |     |     |      |      |     |         |     |
|-------|----|----|-------|-----|-----|------|------|-----|---------|-----|
| 审 定   | 王俊 | 王俊 | 专业负责人 | 曹自峰 | 曹自峰 | 设计号  |      | 图 号 | 001     | 版 本 |
| 审 核   | 王俊 | 王俊 | 校 核   |     |     | 设计阶段 | 施工图  | 比 例 |         | A   |
| 项目负责人 | 王俊 | 王俊 | 设 计   |     |     | 专 业  | 排水工程 | 日 期 | 2021.11 |     |