


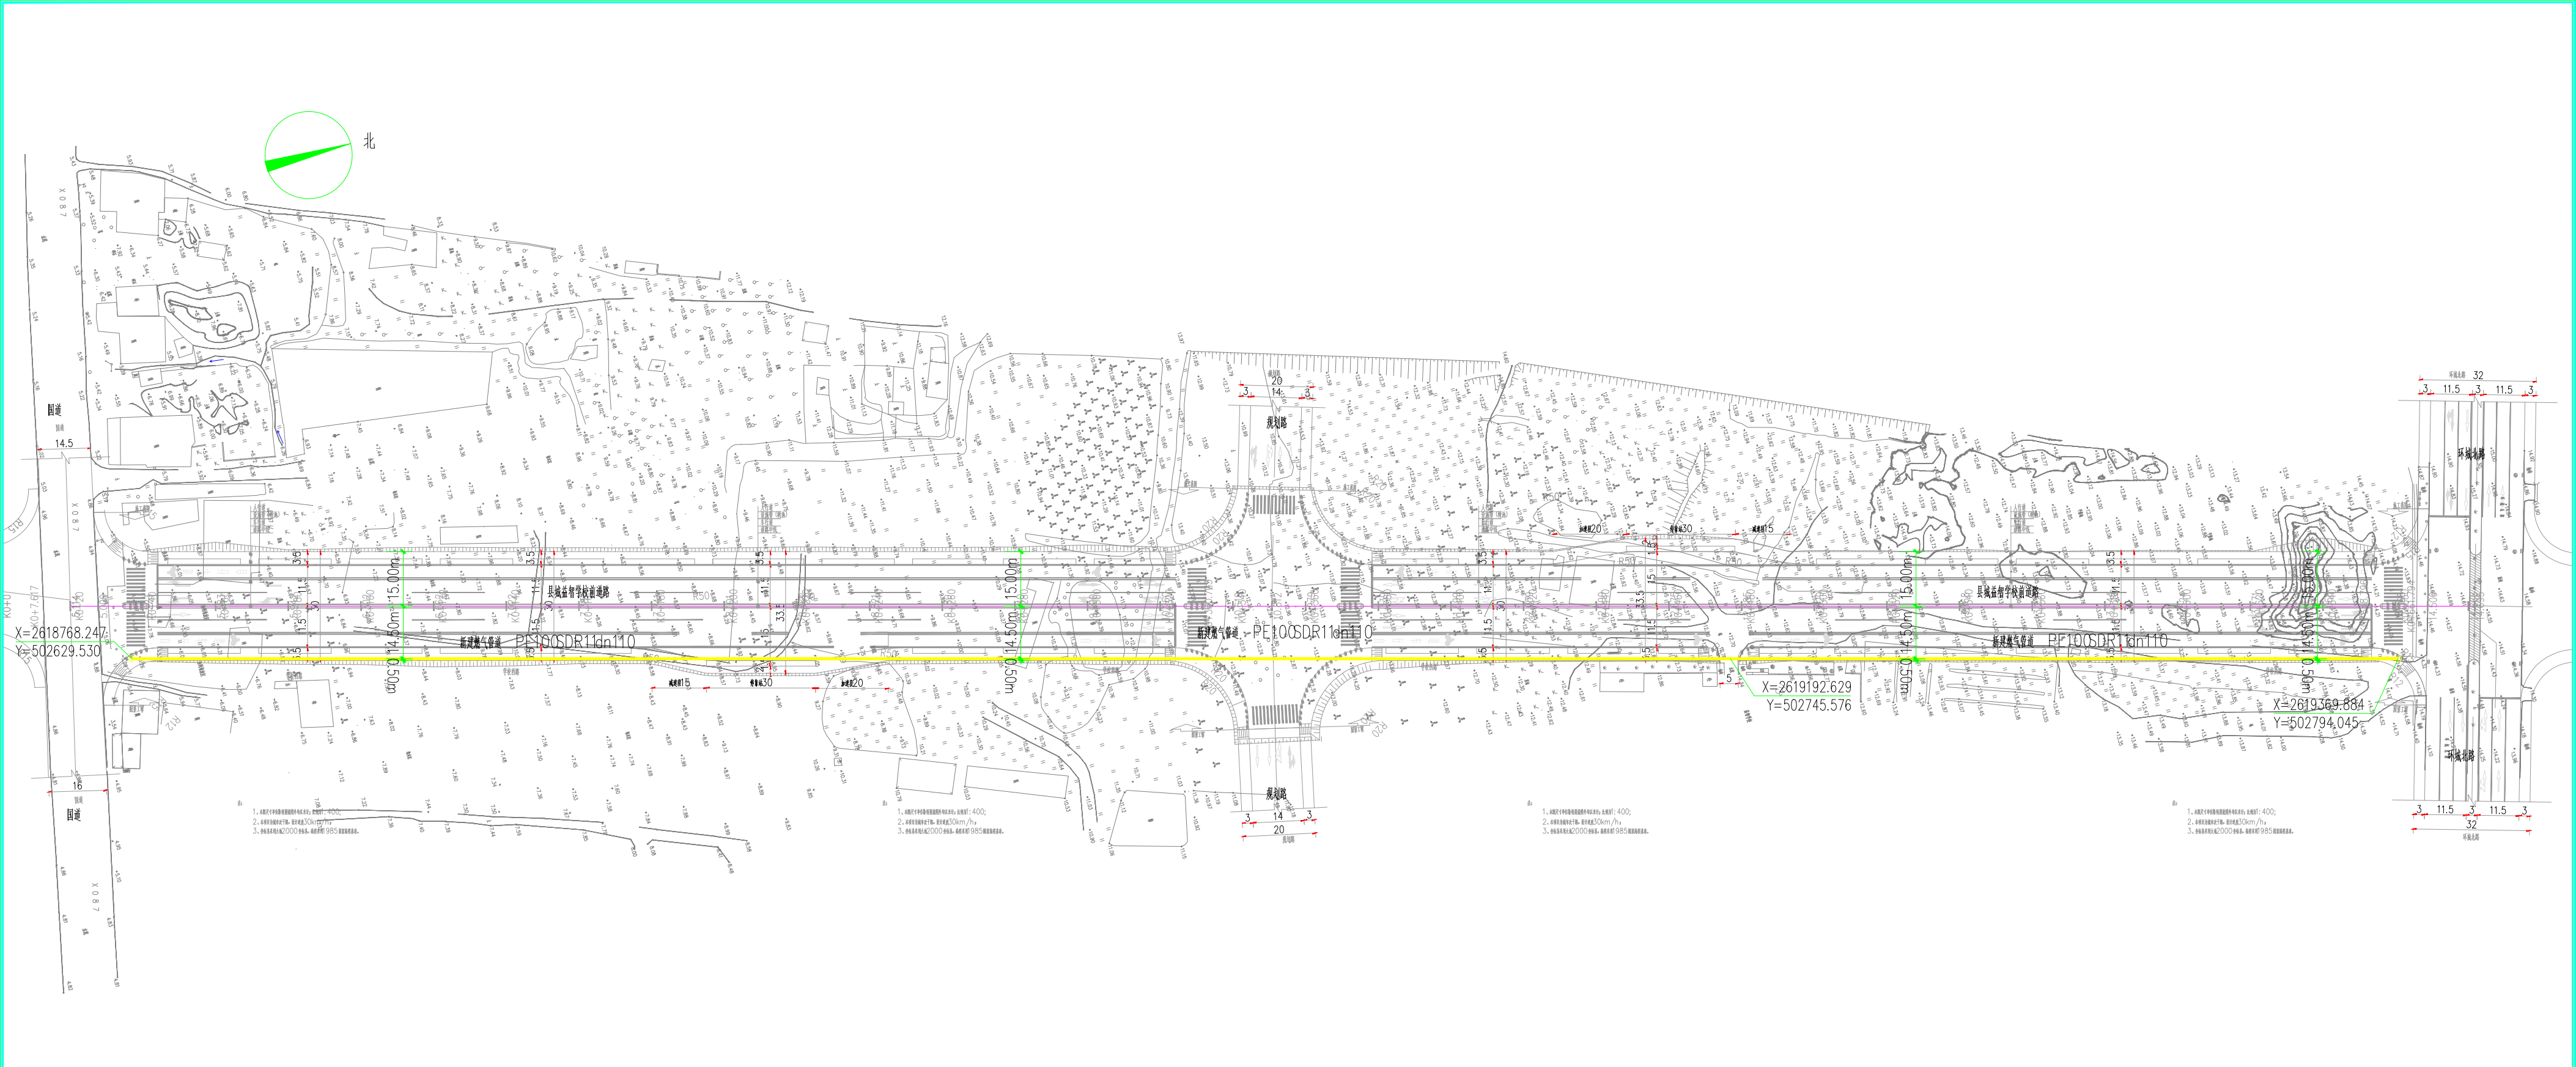

- 说明:
- 本工程为县城益智学校前道路中压燃气管道工程。本次燃气管道设计规格及长度为PE100 SDR11 dn110,L=623.72m。
 - 本工程燃气管道设计压力为0.4MPa，运行压力为0.2-0.36MPa，属中压A级燃气管道。设计温度：PE管：-20℃≤t≤40℃。
 - 本次设计中，天然气管道覆土厚度不小于1.2m。当天然气管道与其他管道垂直交叉时，可对管道竖弯件局部调整以保证管道间的垂直净距满足规范要求。当管道埋深达不到要求时，应采取加套管或砌筑管沟等相应的保护措施。
 - 阀门位置根据燃气公司要求设计；燃气管道与其它管道及阀门（给排水、电力电缆等）的间距，可参照现行的实际情况在不违反《城镇燃气设计规范》GB50028-2006（2020年版）及国家相关规定的前提下做适当调整。
 - 本次设计依据《城镇燃气设计规范》GB50028-2006（2020年版）、《聚乙烯燃气管道工程技术标准》CJJ63-2018、《城镇燃气输配工程施工及验收规范》CJJ33-2005、《城镇燃气管道穿越铁路工程技术规范》CJJ/T250-2016、《油气输送管道穿越工程施工技术规范》GB50423-2013、《油气输送管道穿越工程施工规范》GB50424-2015等相关规范设计。
 - 本图坐标系采用大统一2000坐标系，高程系采用1985年国家高程系统。

		D		管帽	
		新建埋地燃气井			
图 例		说 明		图 例	
				说 明	
图 例					
					
四川盛创石油天然气工程勘察设计院有限公司					
Sichuan Shengchuang Oil&Gas Engineering Survey and Design Co.,Ltd					
设计证书编号： A151010703 【甲】 A251010700 【乙】					
制 图		县城益智学校前道路中压燃气管道工程			
设 计					
校 对		燃气管道走向平面布置图			
审 核					
		</			