



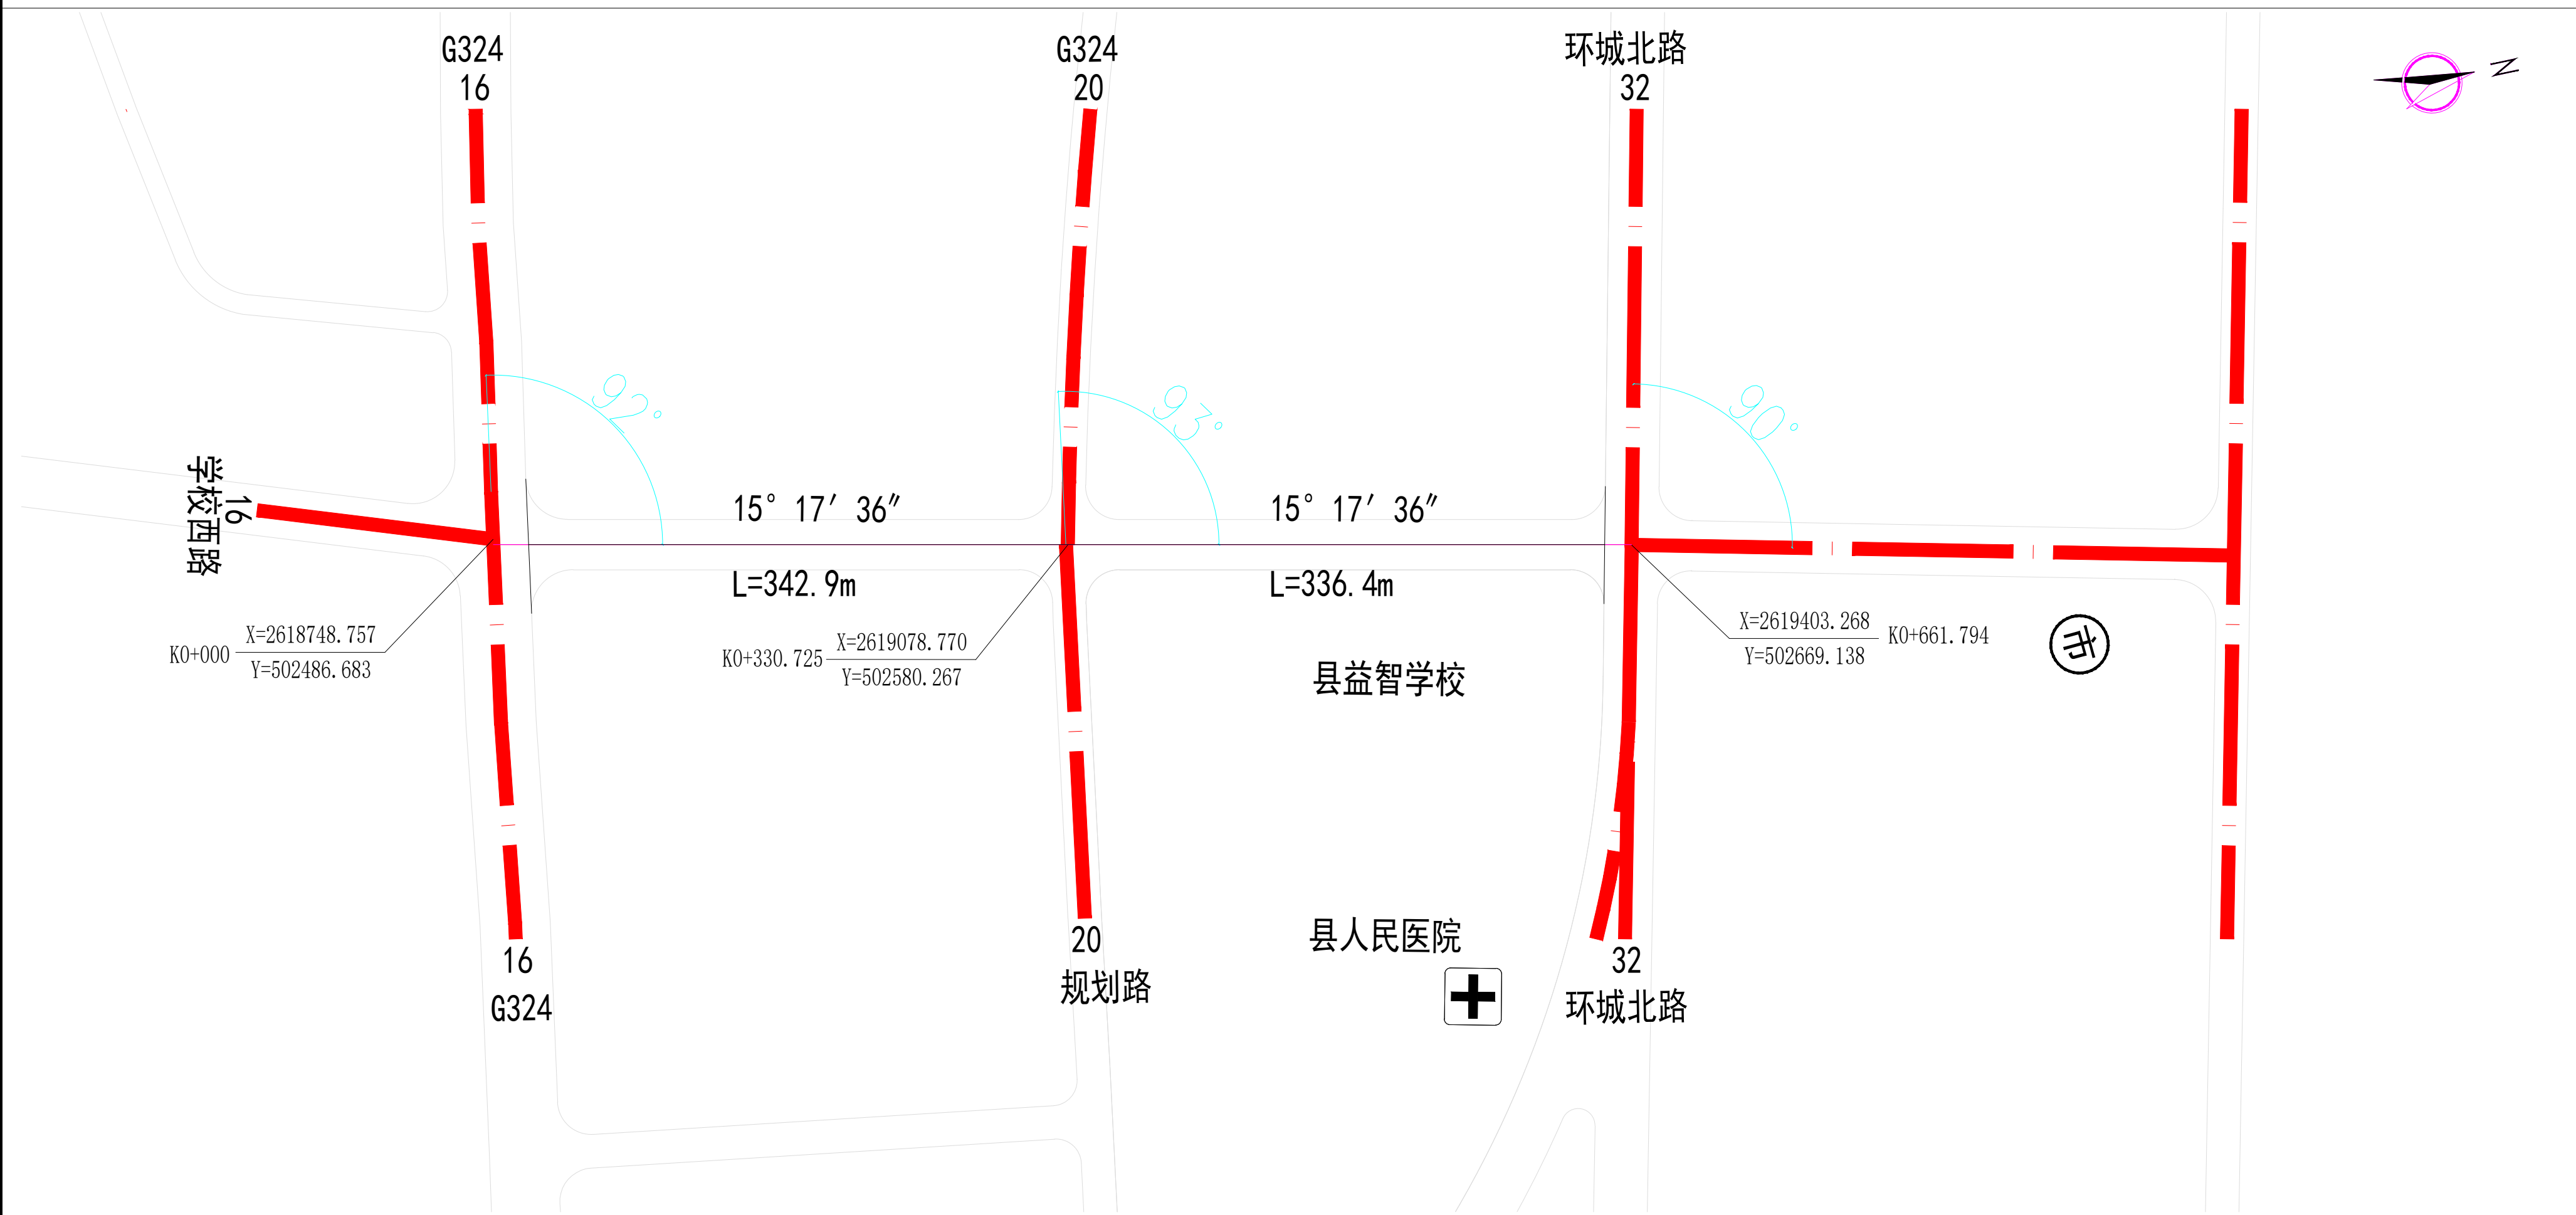

注 1、单位 米 比例1:2000
2、图中实线为本次设计道路，点划线为规划路。
3、图例

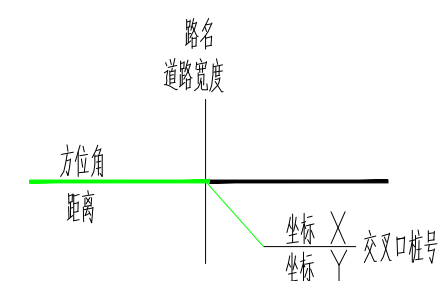

项目负责人 郑小燕 郑小燕 审定 刘兴加 刘兴加



首辅工程设计有限公司
ShouFu Engineering Design Co., Ltd

县城东益智学校西侧道路建设工程

道路线位坐标图

设计

复核

审核

日期

2022.05

图号

DL-04