




饶平县樟溪低碱工业B02-4-2用地红线图
2625.22-39488.00

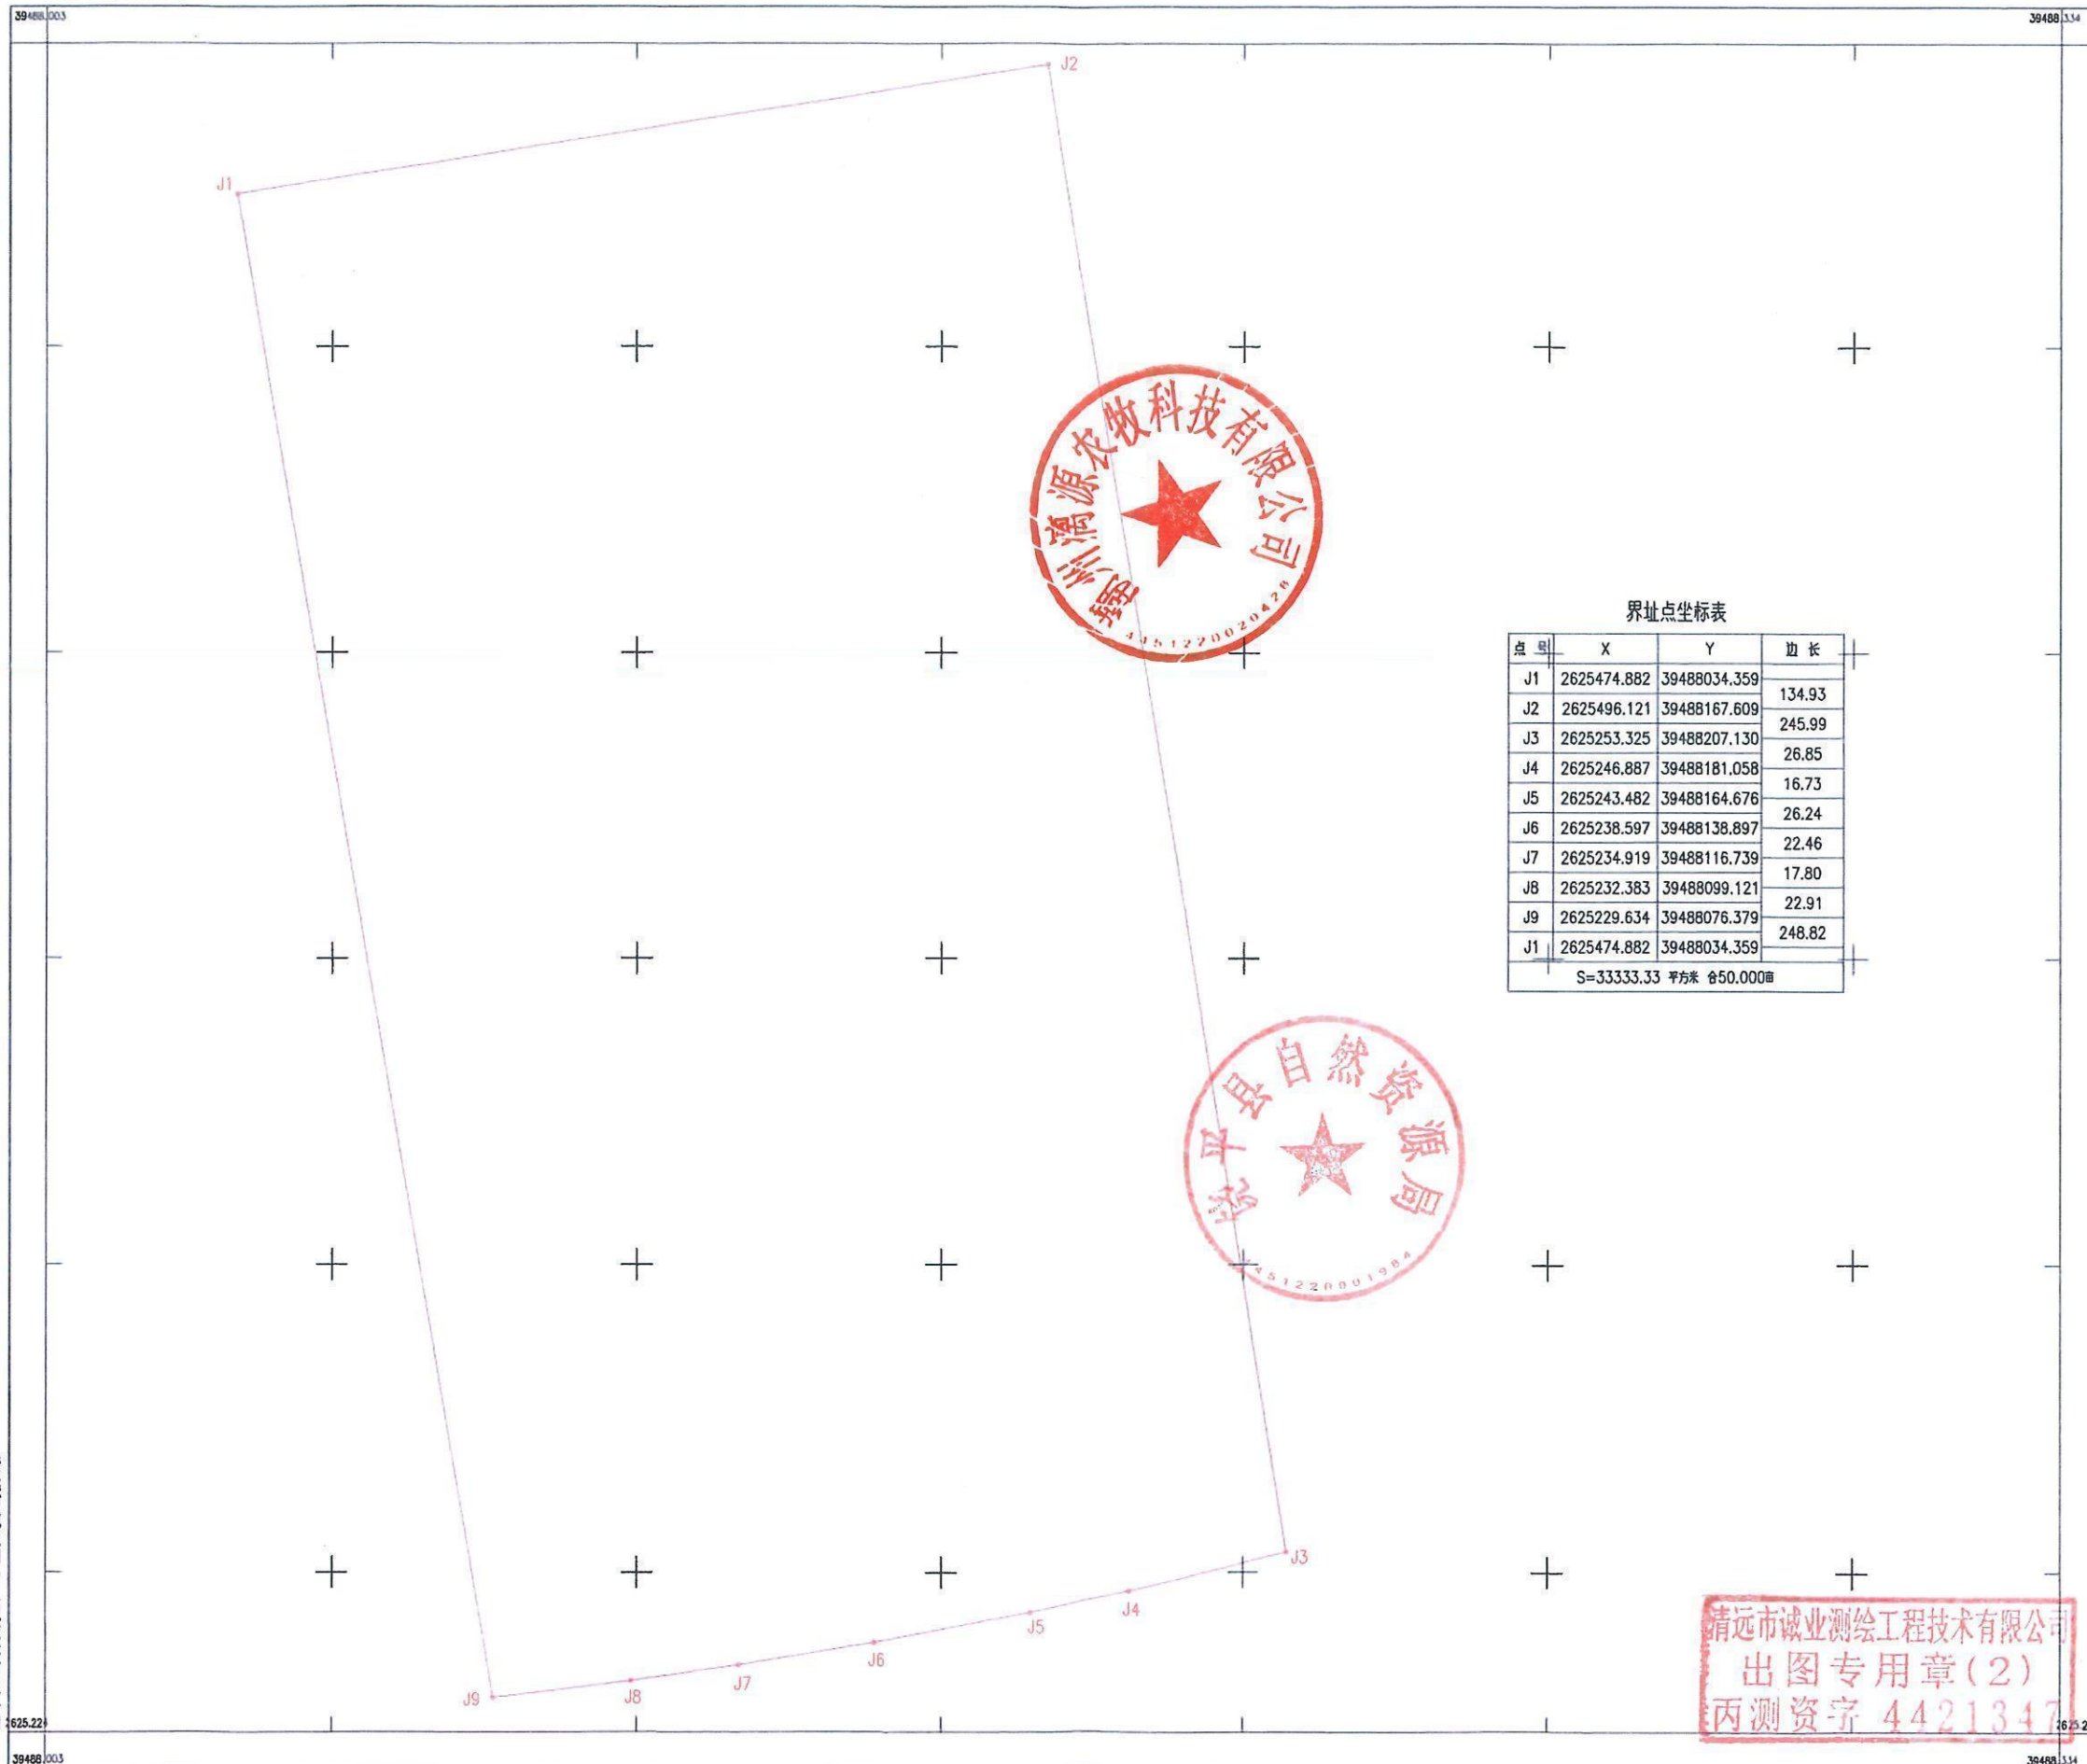

界址点坐标表

点号	X	Y	边长
J1	2625474.882	39488034.359	134.93
J2	2625496.121	39488167.609	245.99
J3	2625253.325	39488207.130	26.85
J4	2625246.887	39488181.058	16.73
J5	2625243.482	39488164.676	26.24
J6	2625238.597	39488138.897	22.46
J7	2625234.919	39488116.739	17.80
J8	2625232.383	39488099.121	22.91
J9	2625229.634	39488076.379	248.82
J1	2625474.882	39488034.359	

S=33333.33 平方米 合50.000亩

清远市诚业测绘工程技术有限公司

2023年3月数字化制图。
国家2000大地坐标系
1985国家高程基准,等高距为1米。

1:500

清远市诚业测绘工程技术有限公司
出图专用章(2)
丙测资字 4421347

测绘员: 邓国雄
绘图员: 邓国雄
检查员: 邓国雄