


潮州亚太通用码头港池航道疏浚维护工程宗海界址图

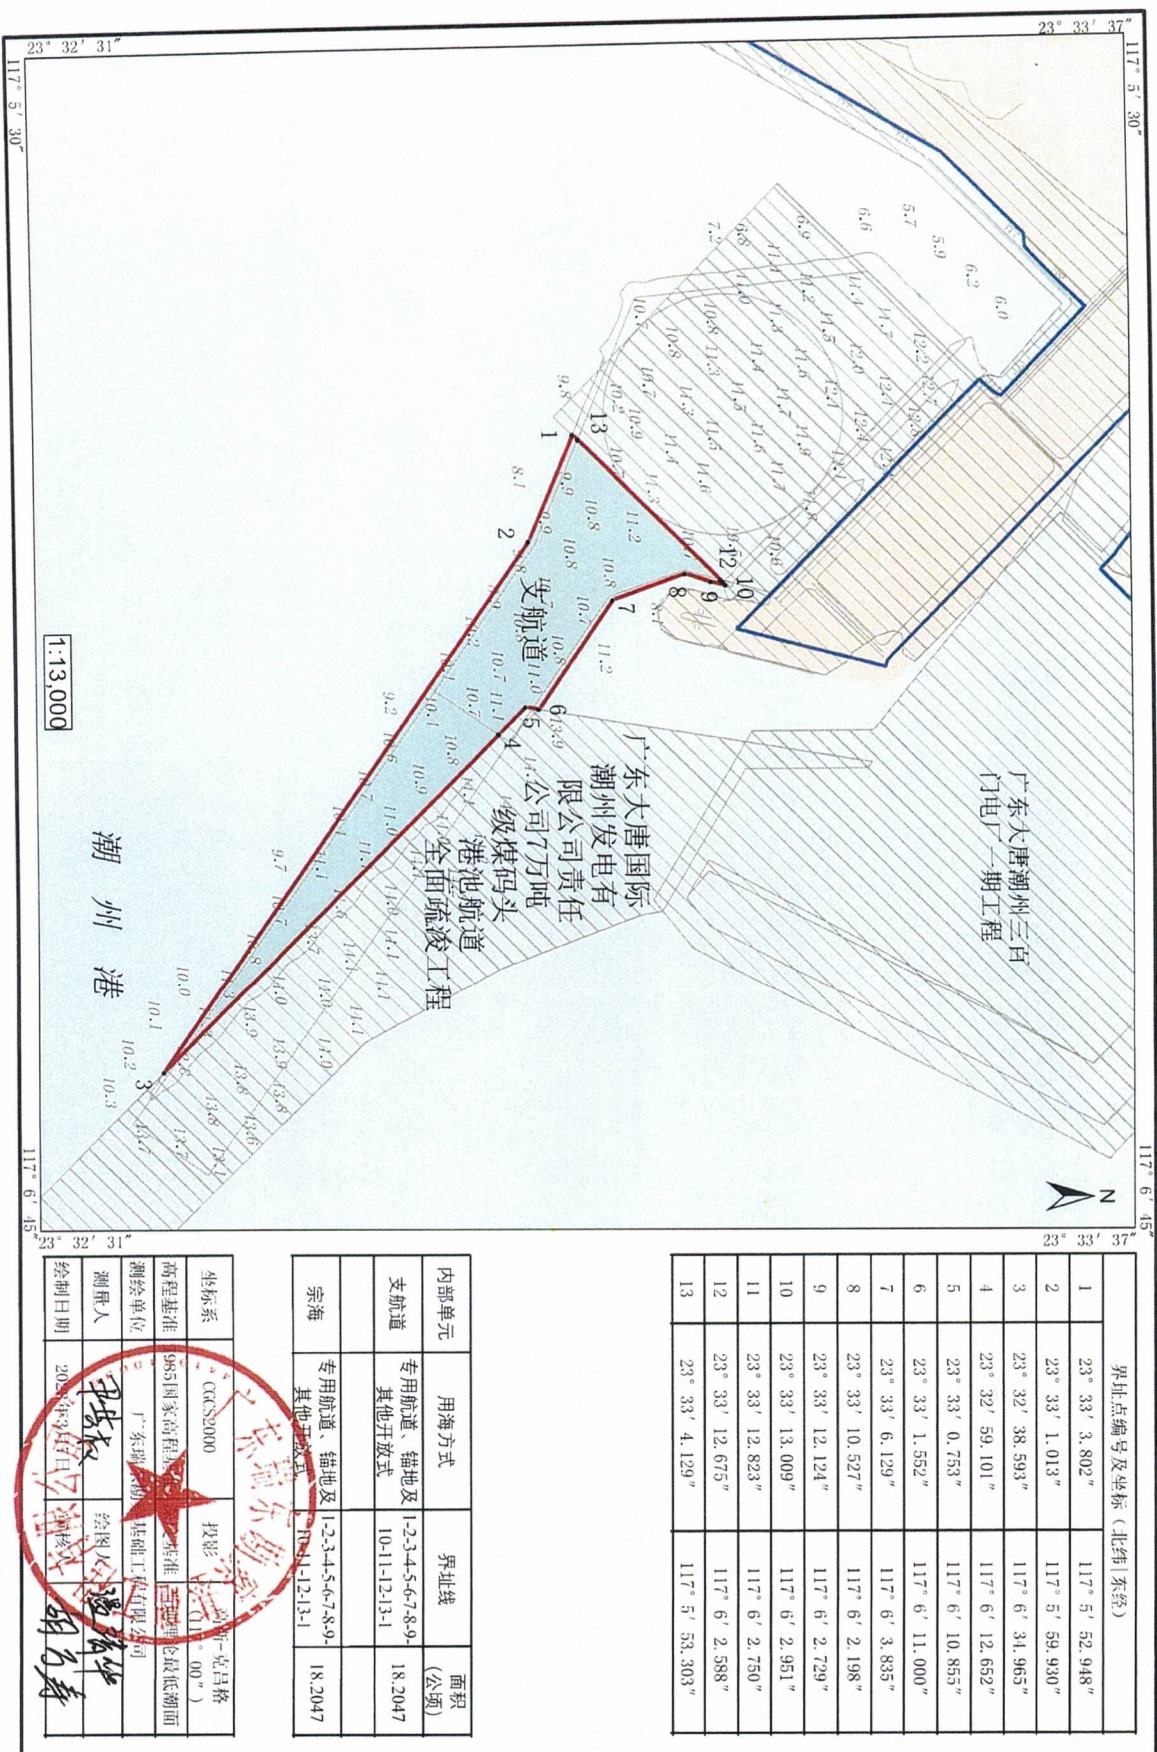

| 界址点编号及坐标 (北纬/东经) |                 |                 |  |
|------------------|-----------------|-----------------|--|
| 1                | 23° 33' 3.802"  | 117° 5' 52.948" |  |
| 2                | 23° 33' 1.013"  | 117° 5' 59.930" |  |
| 3                | 23° 32' 38.593" | 117° 6' 34.965" |  |
| 4                | 23° 32' 59.101" | 117° 6' 12.652" |  |
| 5                | 23° 33' 0.753"  | 117° 6' 10.855" |  |
| 6                | 23° 33' 1.552"  | 117° 6' 11.000" |  |
| 7                | 23° 33' 6.129"  | 117° 6' 3.835"  |  |
| 8                | 23° 33' 10.527" | 117° 6' 2.198"  |  |
| 9                | 23° 33' 12.124" | 117° 6' 2.729"  |  |
| 10               | 23° 33' 13.009" | 117° 6' 2.951"  |  |
| 11               | 23° 33' 12.823" | 117° 6' 2.750"  |  |
| 12               | 23° 33' 12.675" | 117° 6' 2.588"  |  |
| 13               | 23° 33' 4.129"  | 117° 5' 53.303" |  |

| 内部单元 | 用海方式              | 界址线                                 | 面积 (公顷) |
|------|-------------------|-------------------------------------|---------|
| 支航道  | 专用航道、锚地及<br>其他开放式 | 1-2-3-4-5-6-7-8-9-<br>10-11-12-13-1 | 18.2047 |
| 宗海   | 专用航道、锚地及<br>其他开放式 | 1-2-3-4-5-6-7-8-9-<br>10-11-12-13-1 | 18.2047 |

|      |                  |     |            |
|------|------------------|-----|------------|
| 坐标系  | CGCS2000         | 投影  | 高斯-克吕格     |
| 测量人  | 尹安权              | 审核人 | 胡万寿        |
| 绘制日期 | 2023年3月1日        |     |            |