


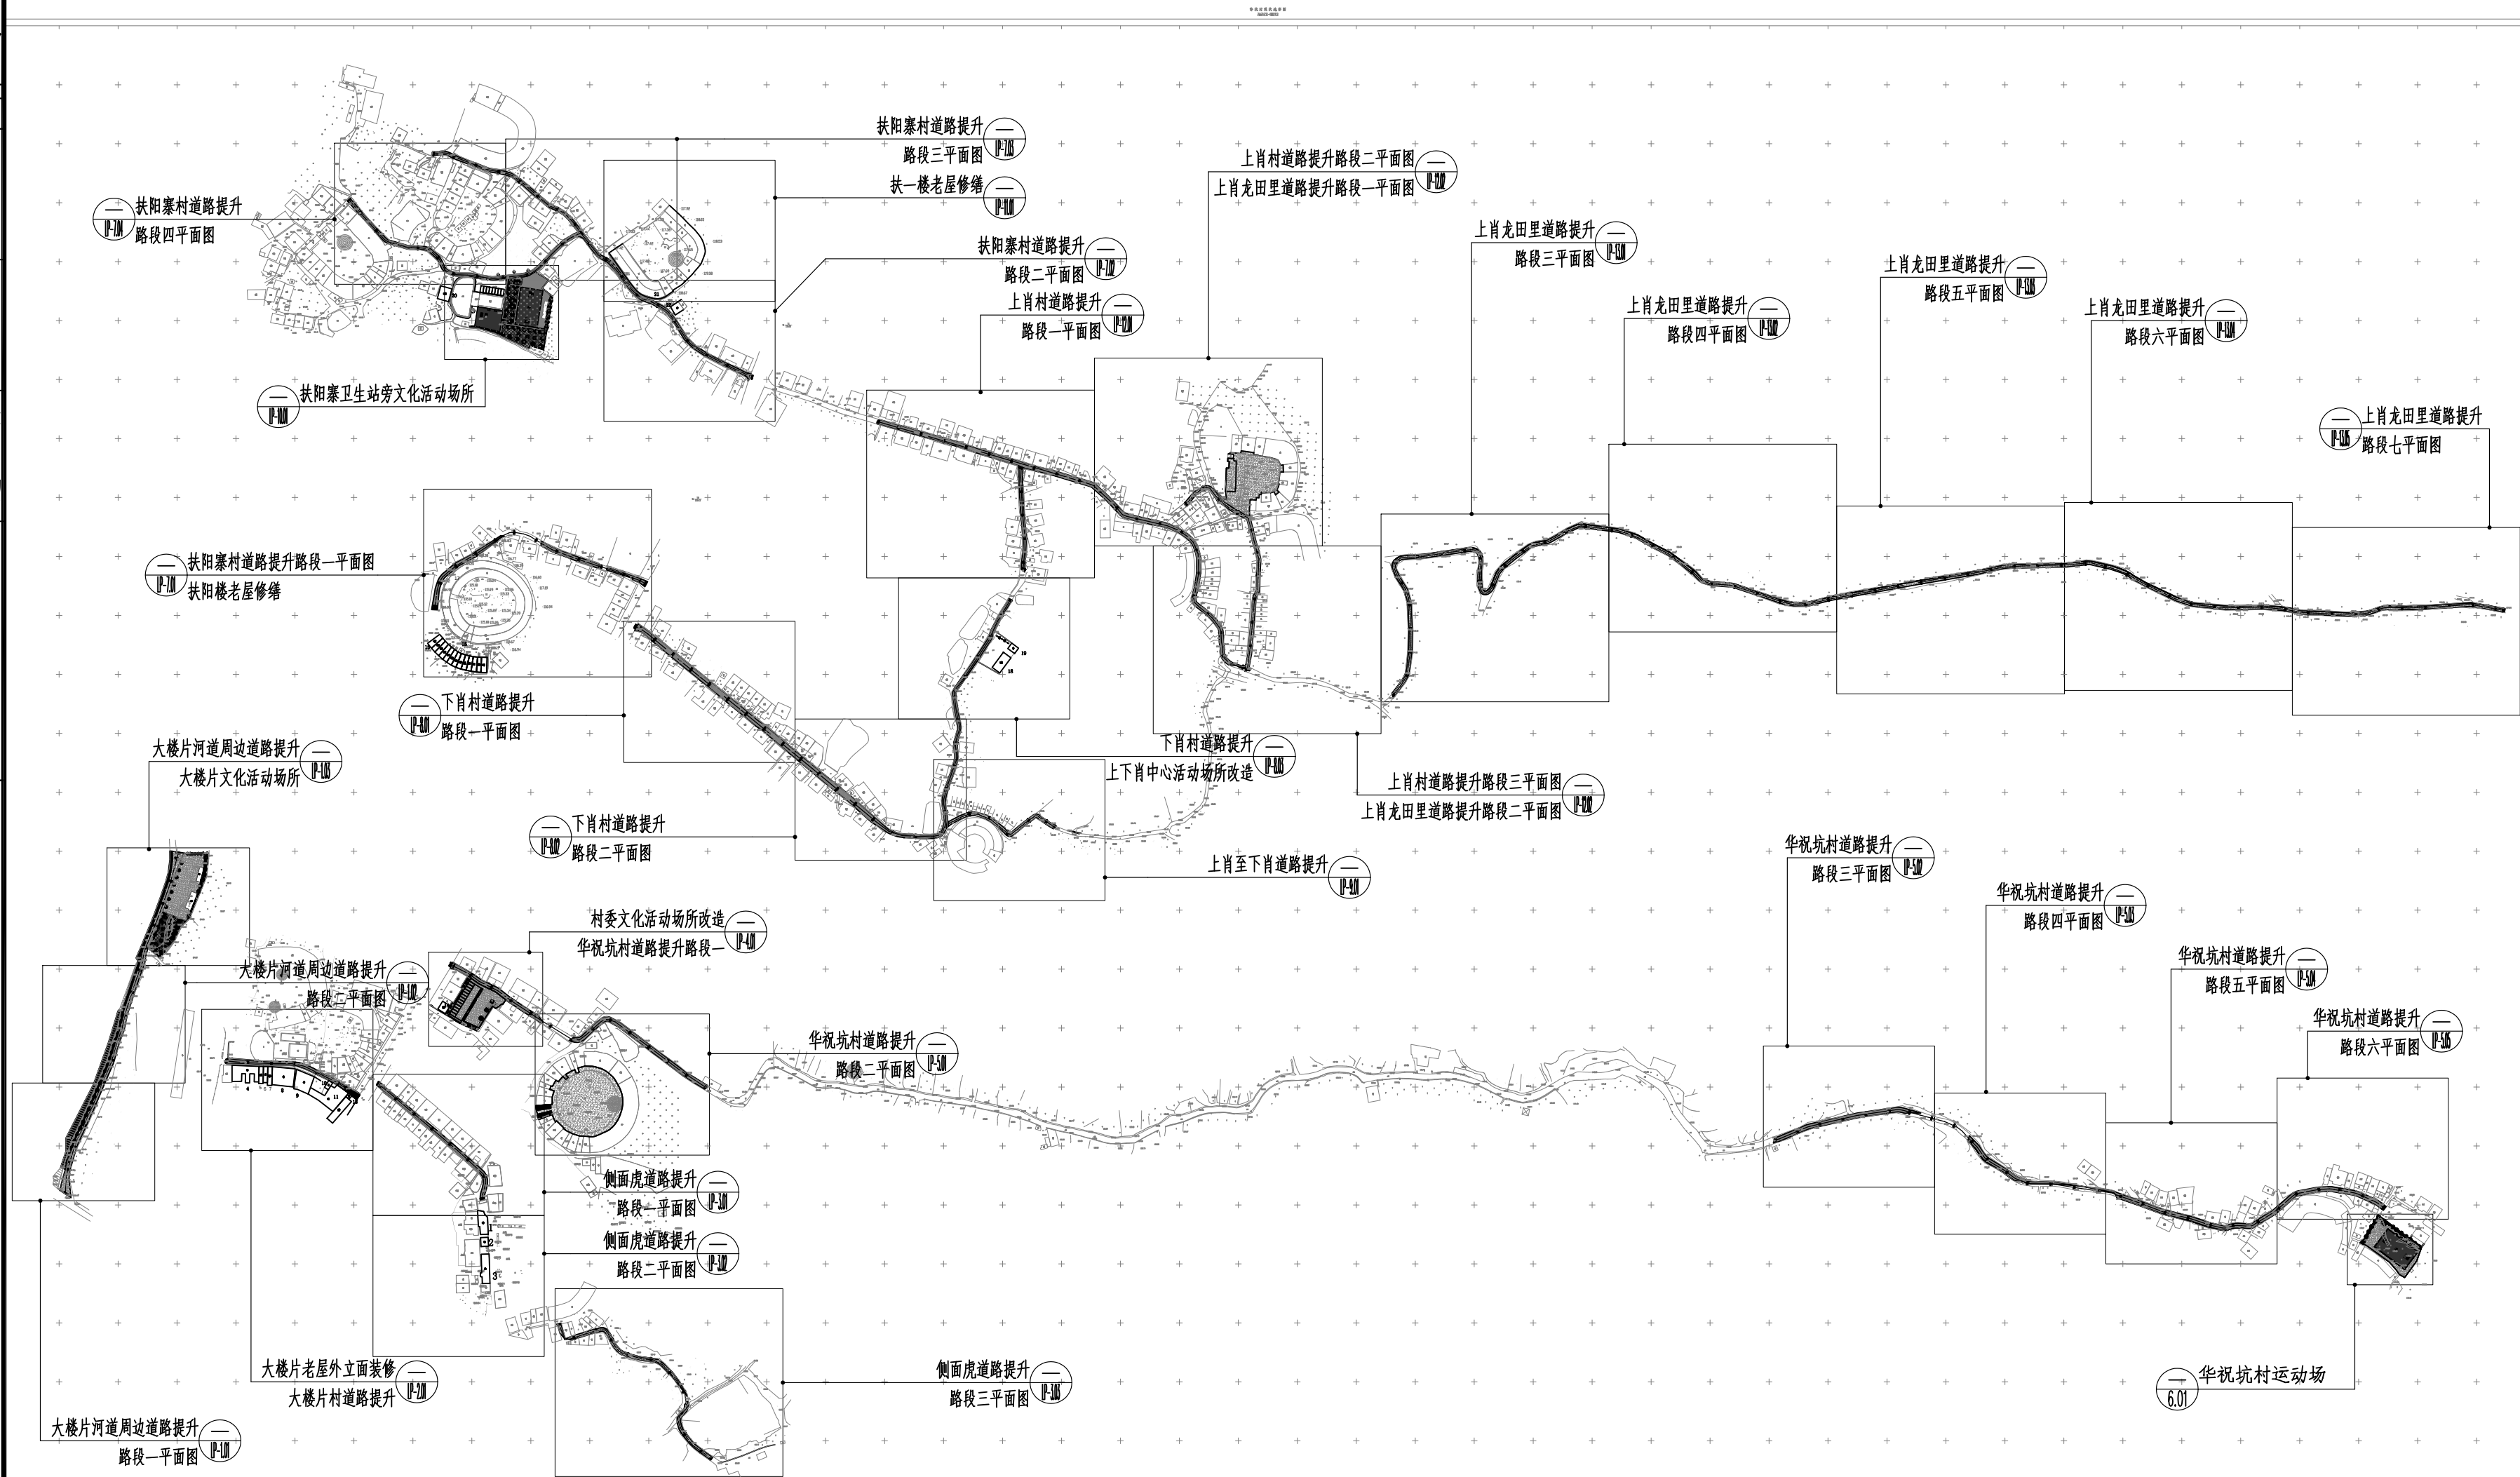

① 总平面图

[illegible]

备 注 栏	

广东诚实建设工程设计有限公司
 GUANGDONG CHENGSHI CONSTRUCTION ENGINEERING DESIGN CO.,LTD
 建筑行业建筑工程甲级 建筑行业人防工程乙级 市政行业排水工程乙级
 市政行业道路工程乙级 市政行业桥梁工程乙级 市政给水工程乙级
 资质证书编号: A244003602

审 定	徐国强	
审 核	梁曙光	
专业负责	曾汉鹏	
校 对	梁 旭	
设 计	廖素锦	
制 图		

建设单位	饶平县上饶镇人民政府		
工程名称	饶平县上饶镇许坑村生态宜居美丽乡村建设工程		
子项目名称			
图纸内容	总平面图		
项目编号	2021-063	专 业	园 建
日 期	2022. 07	设计阶段	施工图
比 例		图 号	LP-00

盖章栏: 未盖本公司出图专用章无效