


饶平县黄冈镇新港东路（原木材公司）国有建设用地出让红线图
2617.89-499.37

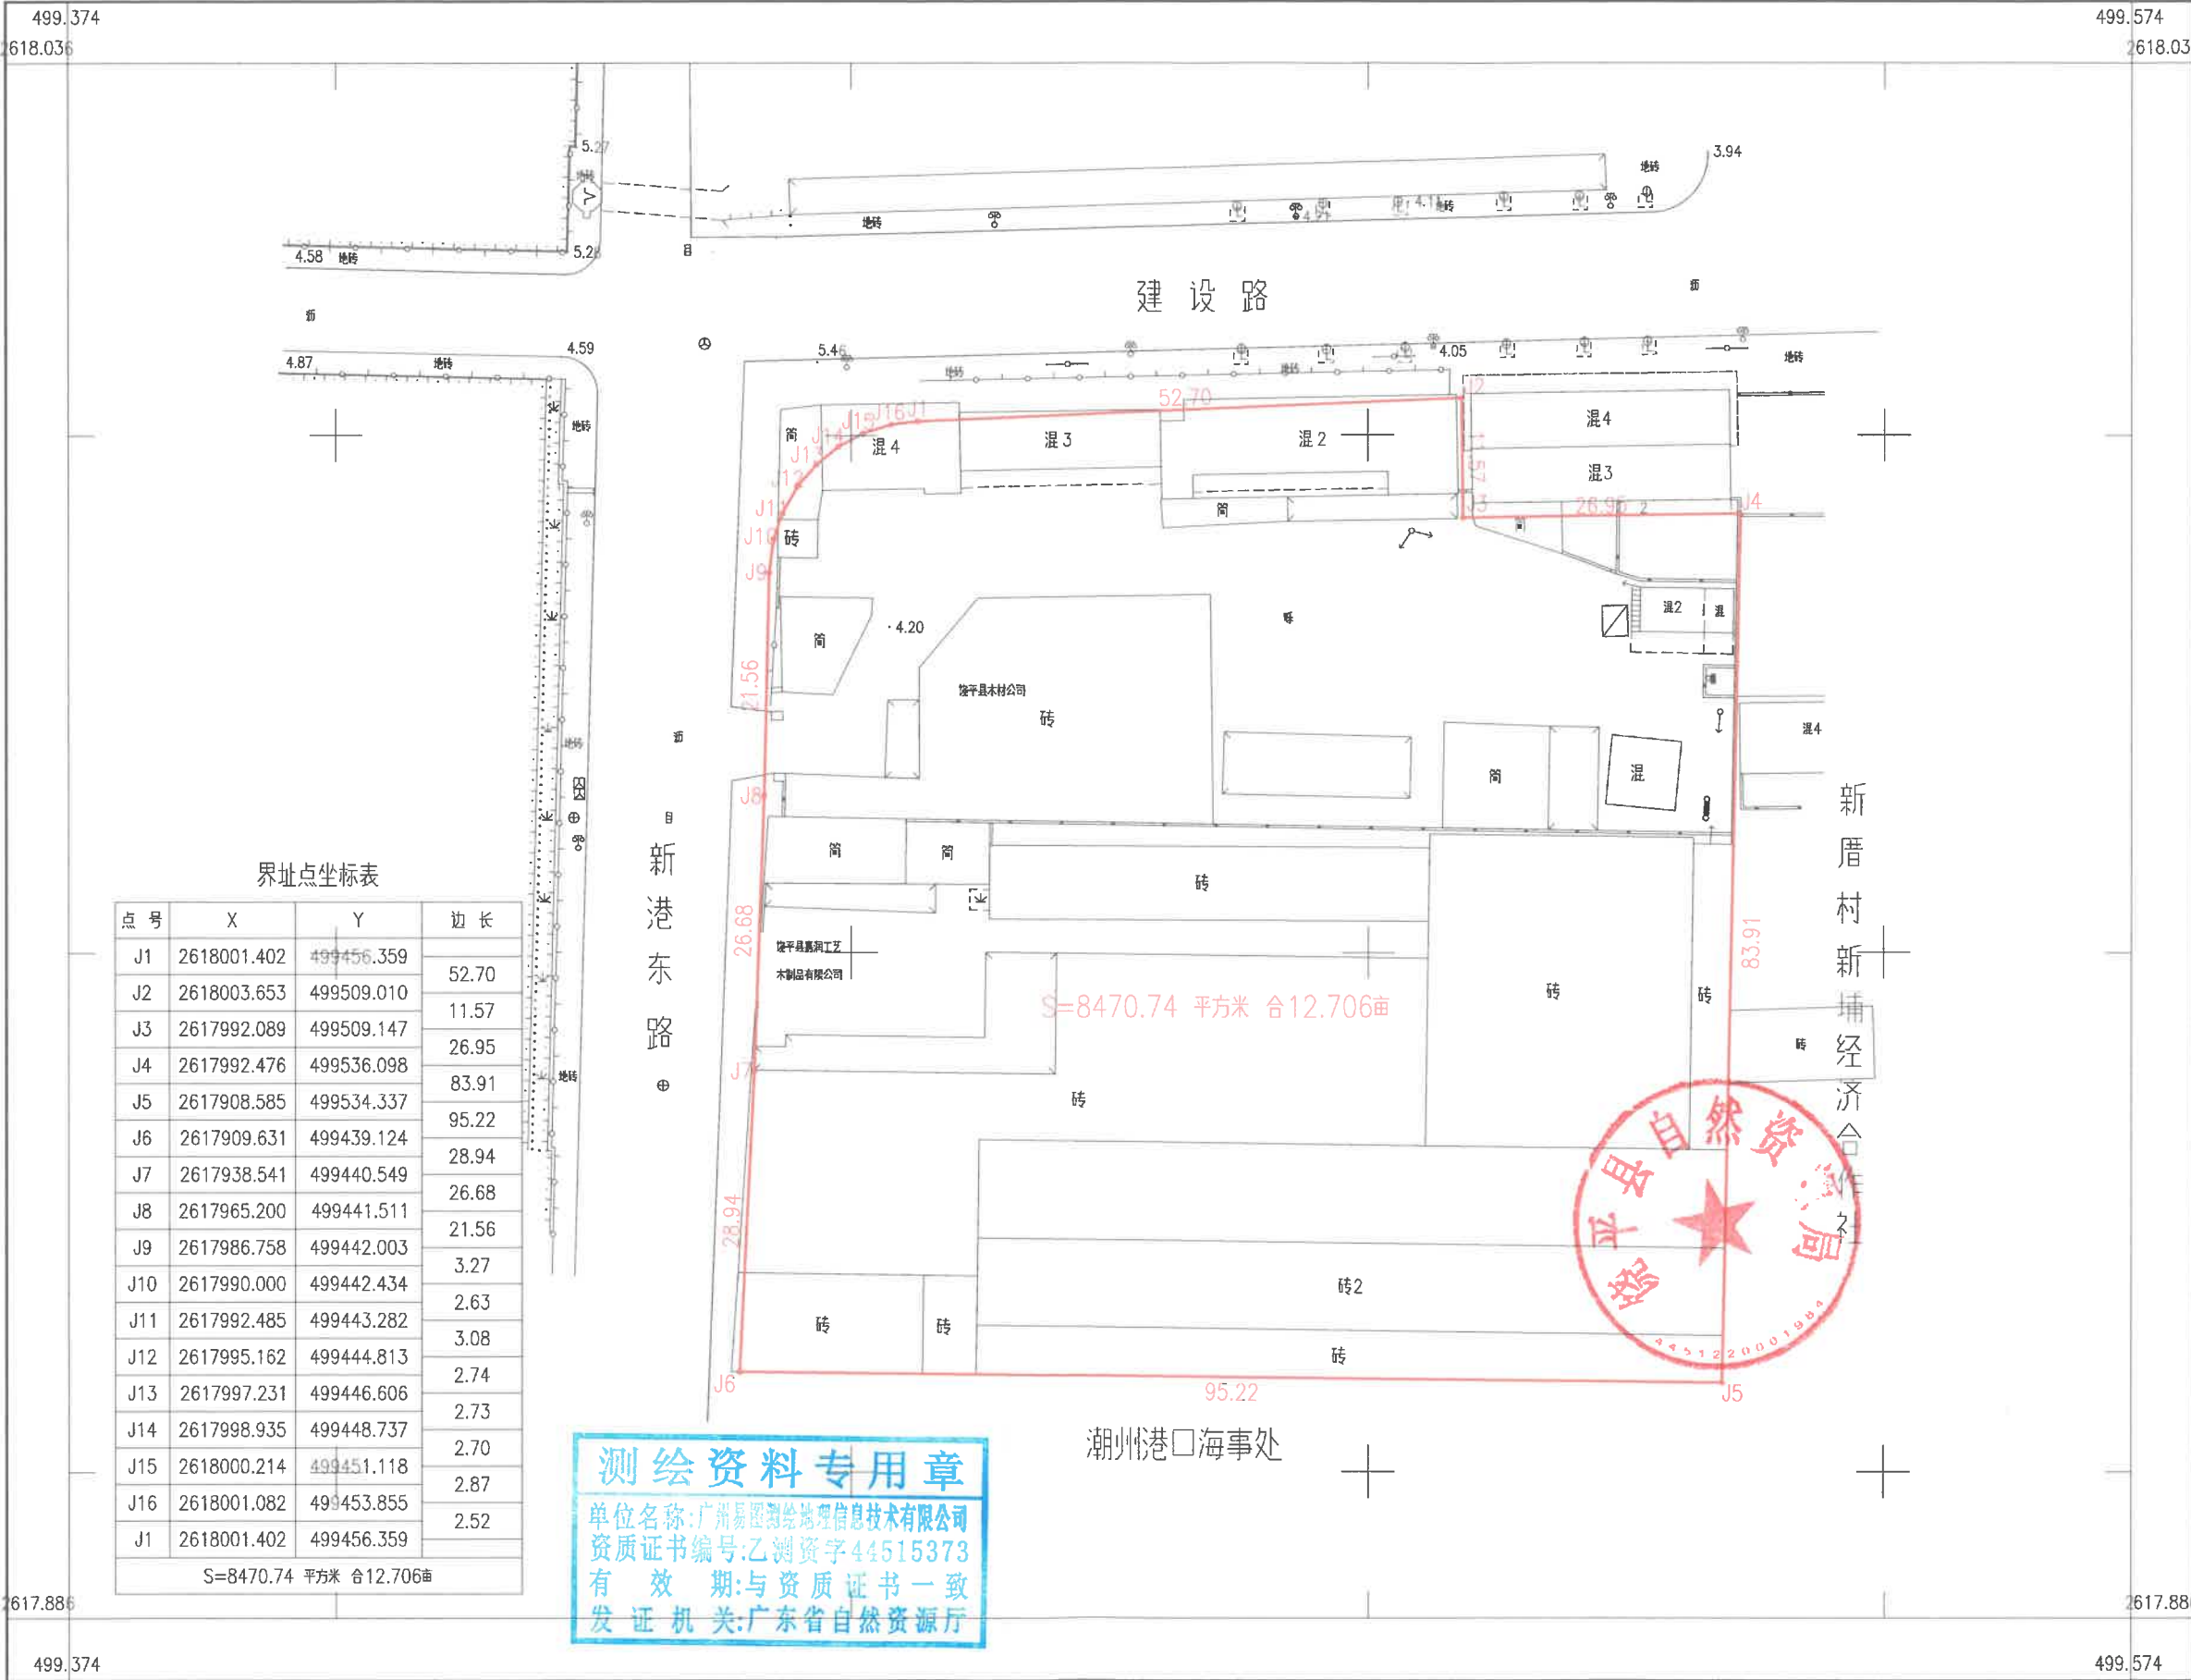

界址点坐标表

点号	X	Y	边长
J1	2618001.402	499456.359	52.70
J2	2618003.653	499509.010	11.57
J3	2617992.089	499509.147	26.95
J4	2617992.476	499536.098	83.91
J5	2617908.585	499534.337	95.22
J6	2617909.631	499439.124	28.94
J7	2617938.541	499440.549	26.68
J8	2617965.200	499441.511	21.56
J9	2617986.758	499442.003	3.27
J10	2617990.000	499442.434	2.63
J11	2617992.485	499443.282	3.08
J12	2617995.162	499444.813	2.74
J13	2617997.231	499446.606	2.73
J14	2617998.935	499448.737	2.70
J15	2618000.214	499451.118	2.87
J16	2618001.082	499453.855	2.52
J1	2618001.402	499456.359	

S=8470.74 平方米 合12.706亩

测绘资料专用章

单位名称: 广州易图测绘地理信息技术有限公司
资质证书编号: 乙测资字44515373
有效期: 与资质证书一致
发证机关: 广东省自然资源厅

广州易图测绘地理信息技术有限公司

2024年03月数字化制图。
2000国家大地坐标系(中央子午线117°)。
1985国家高程基准,等高距为1米。
GB/T20257.1-2017国家基本比例尺地图图式
第1部分: 1:500 1:1000 1:2000地形图图式。

1:600

测量员: 王延召
绘图员: 王延召
检查员: 王路