
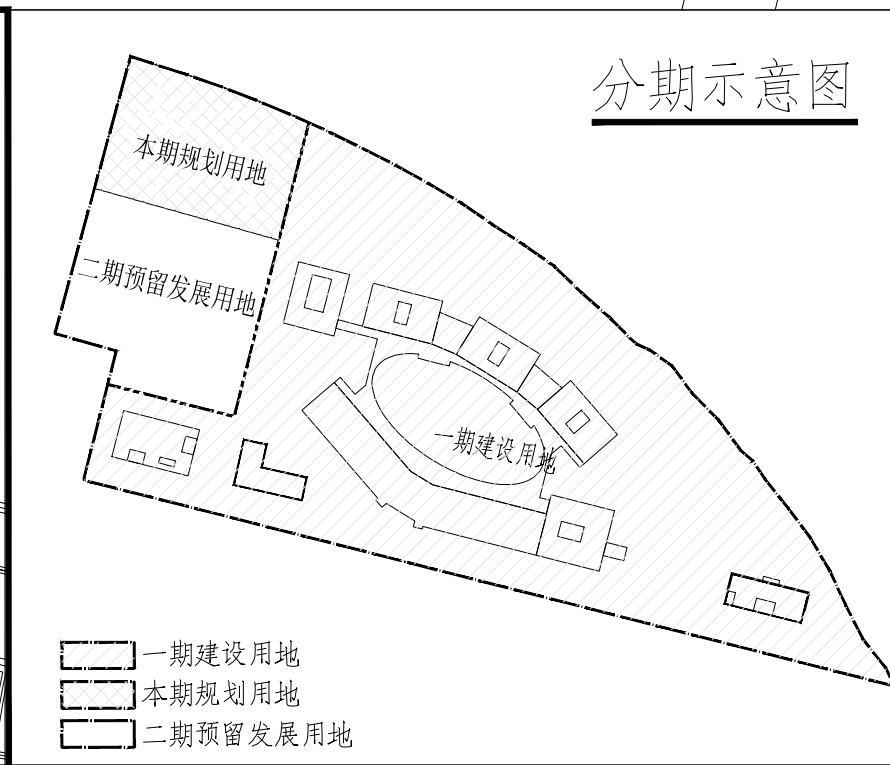
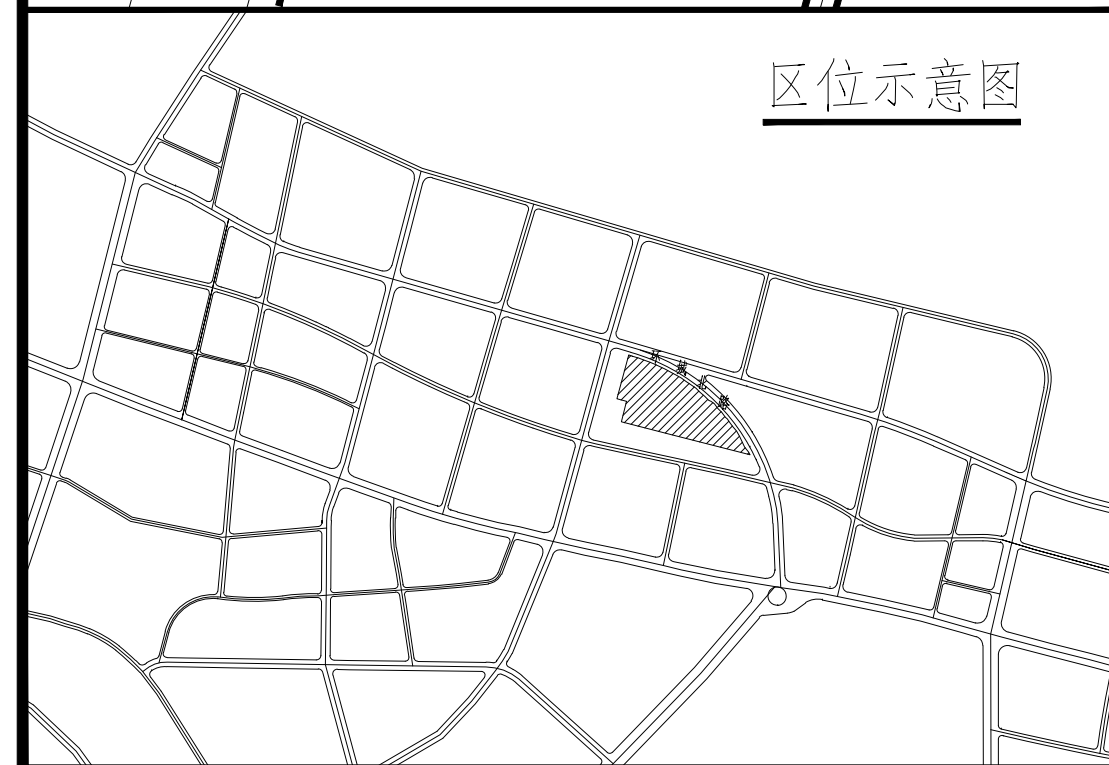


饶平县人民医院异地搬迁新建项目

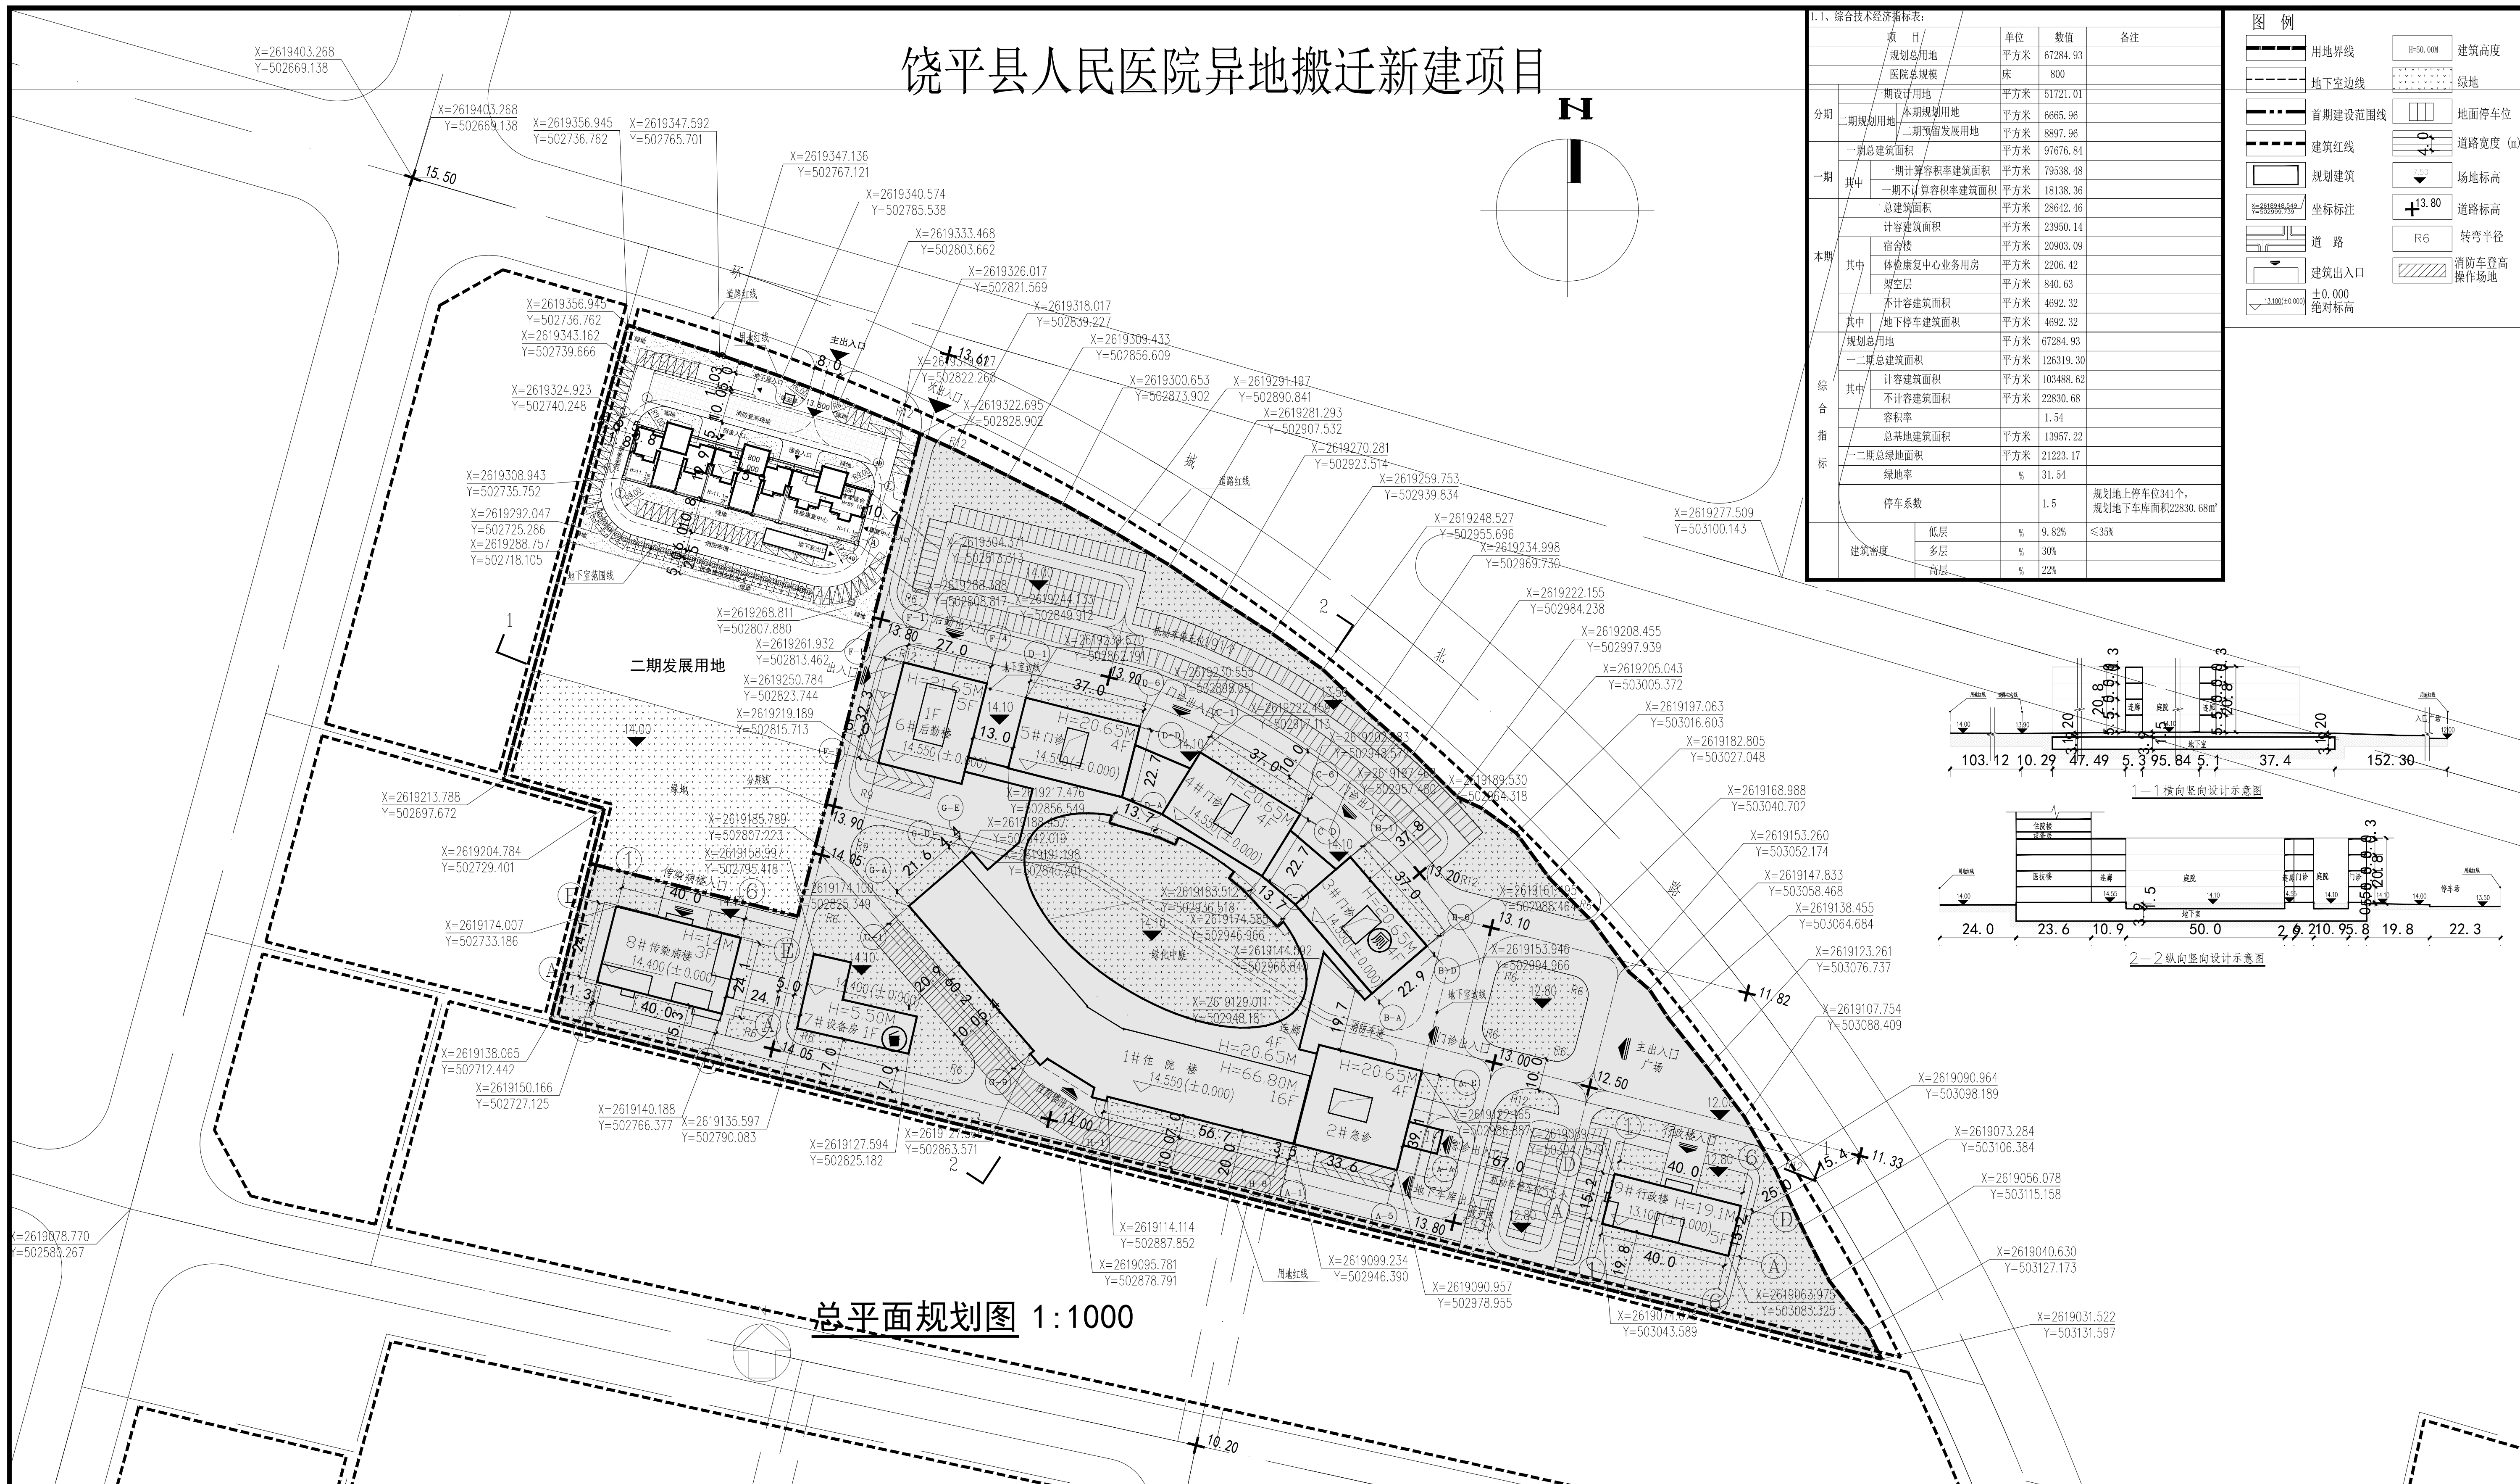

本项目建设地点位于饶平县城东北片区,规划设计包括:门诊、医技楼、传染病楼、后勤楼、行政楼、住院楼、设备楼及连廊、体检康复中心及宿舍楼等。本期设计为体检康复中心及宿舍楼项目,位于二期地块。

项目规划用地面积67284.93 m²,地块东南面为一期建设用地。本期与一期指标合并后总建筑面积约126324.4 m²,其中计容建筑面积102648.39 m²,不计容建筑面积23676.08 m²,绿地率为36.93%,容积率为1.88,最高建筑高度为89.10m。

体检康复中心及宿舍楼对外交通共设人行主入口1个,主入口位于地块北侧;体检次入口位于地块东侧。对外交通出入口均靠近城市主干道环城北路。

场地内设置垃圾收集及公共厕所等配套公共服务设施。

规划依据主要为《综合医院建筑设计规范》(GB51039-2014)、《民用建筑设计通则》(GB50352-2005)、《建筑设计防火规范》(GB50016-2014)、《无障碍设计规范》(GB50763-2012)等。

 广东省建筑设计研究院有限公司 GuangDong Architectural Design & Research Institute Co., Ltd. 注册证书编号: A144013739							工程名称	饶平县体检康复中心及宿舍楼建设项目		设计号	20-073 (0-0)				
审 定		温文浩	主 持 人		负 责 人	彭玮环	设 计	王 敏	共建单位	饶平县卫生健康局		日 期	2020.09		
审 核		严小莹	校 对	林华良	工 种 负 责	林婉汶	王 敏	制 图	王 敏	图 名	总平面设计图		图 号	JS-01	