



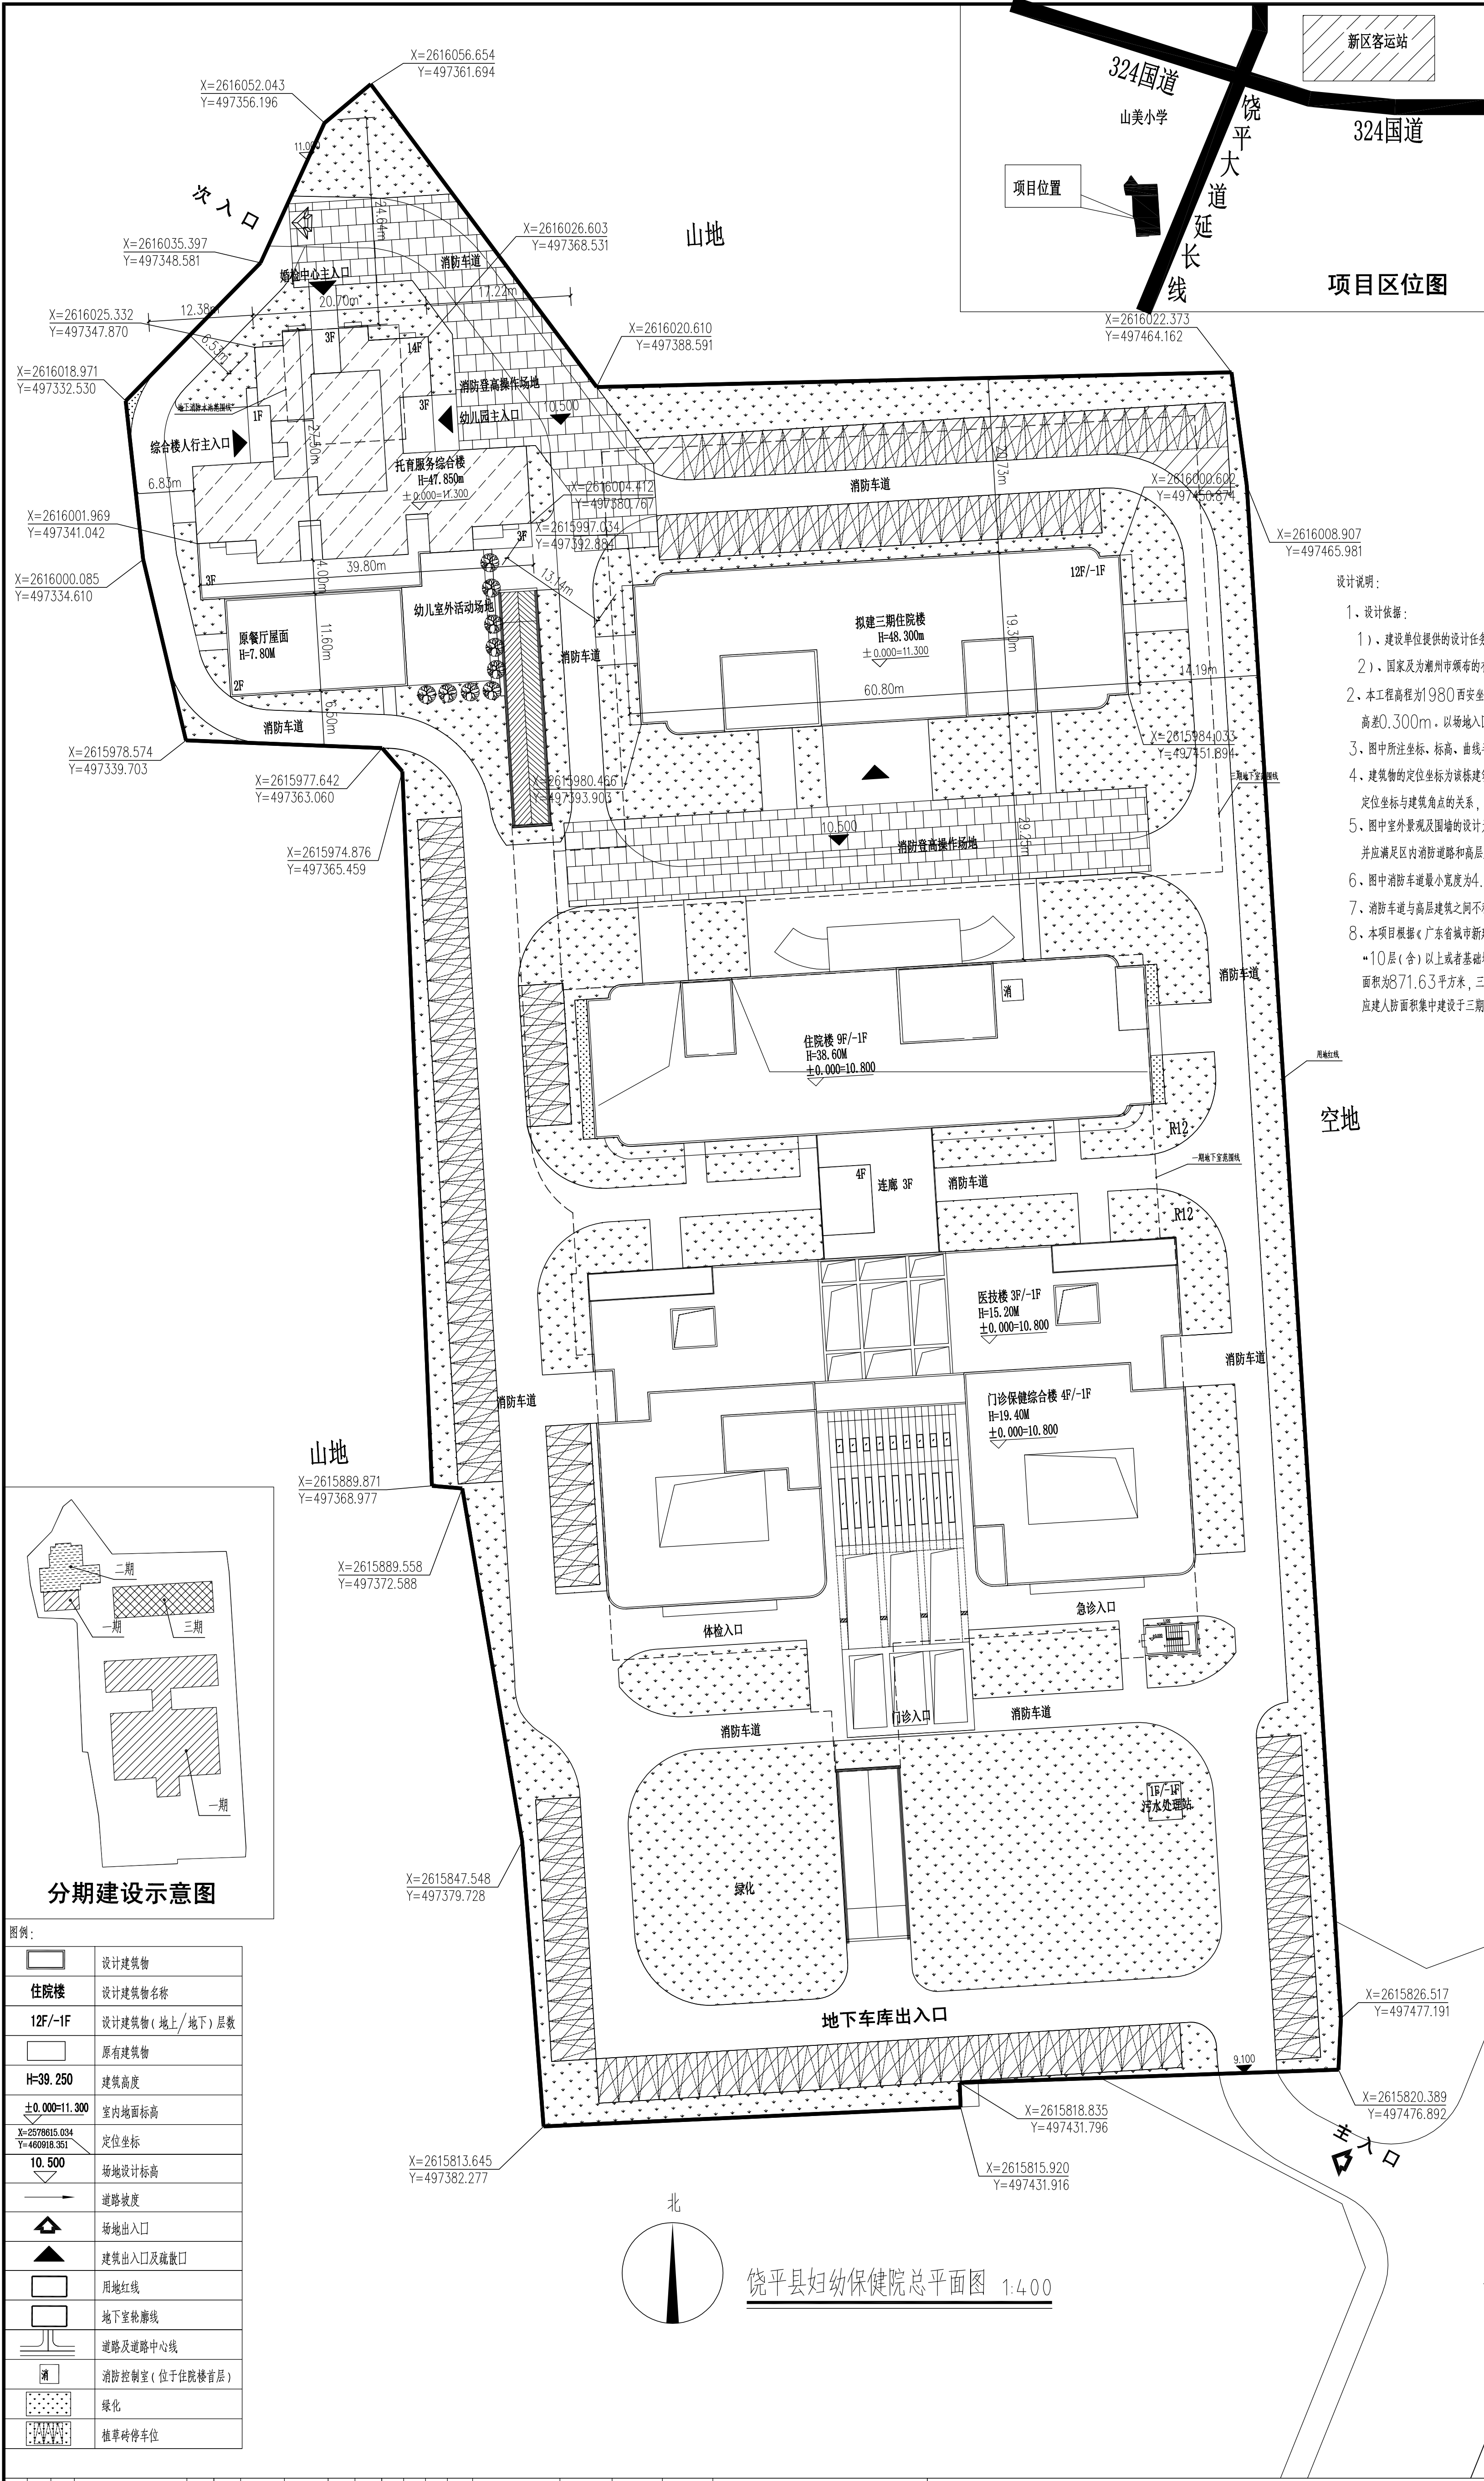

经济技术指标表			
名称	数量	单位	
规划总用地面积	22806.24	m²	
总建筑面积	56471.08	m²	
其中	计容总建筑面积	46452.77	m²
	已建建筑	21838.34	m²
	拟建托育服务综合楼	10101.94	m²
	拟建住院楼	14512.49	m²
	不计容建筑面积	10018.31	m²
其中	已建地下室、污水处理站	5934.4	m²
	拟建地下室	174.93	m²
	中 拟建地下室	3908.98	m²
建筑总基底面积	6276.6	m²	
其中	高层基底面积	3082.98	m²
	多层基底面积	1392.25	m²
	低层基底面积	1801.37	m²
绿地面积	7983	m²	
容积率	2.037		≤3.0
绿地率	35	%	
机动车位数	0.99		
停车位	460	个	
其中	停车位（地上）	155	个
	停车位（地下）	305	个

设计说明：

- 设计依据：
 - 建设单位提供的设计任务书及已认可的规划建筑设计图。
 - 国家及为潮州市颁布的有关设计规范、规程和标准。
- 本工程高程为1980西安坐标系，1985国家高程系统，建筑设计标高±0.000相对应的绝对标高10.800，室内外高差0.300m，以场地入口处绝对标高0.100为计算标高。
- 图中所注坐标、标高、曲线半径均以米为单位，H=Xm表示室外地面基准点至建筑物屋面的高度。
- 建筑物的定位坐标为该栋建筑外轮廓交点的定位坐标，单体施工放线前应先核实该定位坐标与用地红线线的关系，定位坐标与建筑角点的关系，经核实无误后方可放线施工。
- 图中室外景观及围墙的设计为示意，具体设计另详园林景观二次专项设计图纸。但应按总图竖向设计组织好场地排水，并应满足区内消防道路和高层建筑消防登高面的设计要求。
- 图中消防车道最小宽度为4.0米，其最小转弯半径不小于9米（以4米宽道路内径计），消防车道能满足消防车33吨荷载要求。
- 消防车道与高层建筑之间不得种植设置妨碍消防车操作的树木和管线。
- 本项目根据《广东省城市新建民用建筑修建防空地下室审批工作指引的通知》（粤人防办发[2022]1号）第五点第（一）点：“10层（含）以上或者基础埋深3米（含）以上的民用建筑，应建防空地下室面积按地面首层建筑面积确定”，其中二期首层建筑面积为871.63平方米，三期首层建筑面积为1105.7平方米，合计二、三期建筑物应建防空地下室面积为1977.33平方米，应建人防面积集中建设于三期住院楼负一层地下室（三期地下室面积为3631.65平方米）。

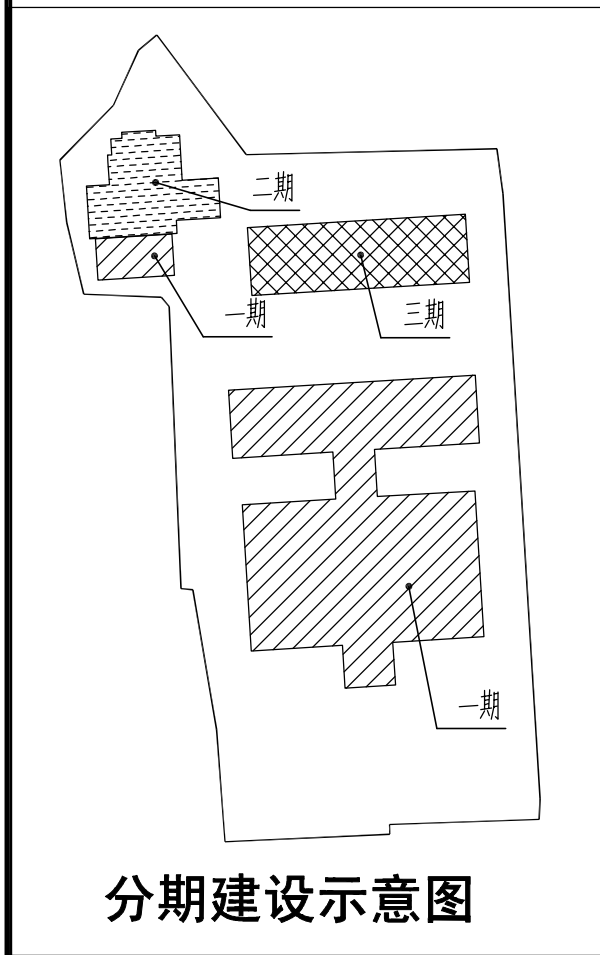

图例：	
	设计建筑物
	住院楼
	设计建筑物（地上/地下）层数
	原有建筑物
	建筑高度
	室内地面标高
	定位坐标
	场地设计标高
	道路坡度
	场地出入口
	建筑出入口及疏散口
	用地红线
	地下室轮廓线
	道路及道路中心线
	消防控制室（位于住院楼首层）
	绿化
	植草砖停车位

■ 会 签 Joint Check up									
总图			给排水						
建筑			暖通						
结构			电气						
■ 备 注 Notes									
* 本图纸版权归 属中叙设计集团有限公司 所有，不得用于本工程以外范围。 * 本图纸需手签字方可用于施工。									
■ 平面示意图 Plan Diagram									
建设单位 饶平县妇幼保健院									
工程名称: 饶平县妇幼保健院业务综合楼项目									
子项目名称: 饶平县妇幼保健院总平面图									
图名: 饶平县妇幼保健院总平面图									
注册执业姓名: 吴敏 REGISTERED ARCHITECT NAME									
注册证书号: 201951018680 REGISTRATION CERTIFICATE NO.									
注册执业日期: 5103189-003 REGISTRATION START NO.									
项目负责人 吴敏 张宇飞 吴敏									
设计总负责人 吴敏 张宇飞 吴敏									
专业负责人 吴敏 张宇飞 吴敏									
设计人 张宇飞 吴敏 张宇飞									
审核人 吴敏 张宇飞 吴敏									
