


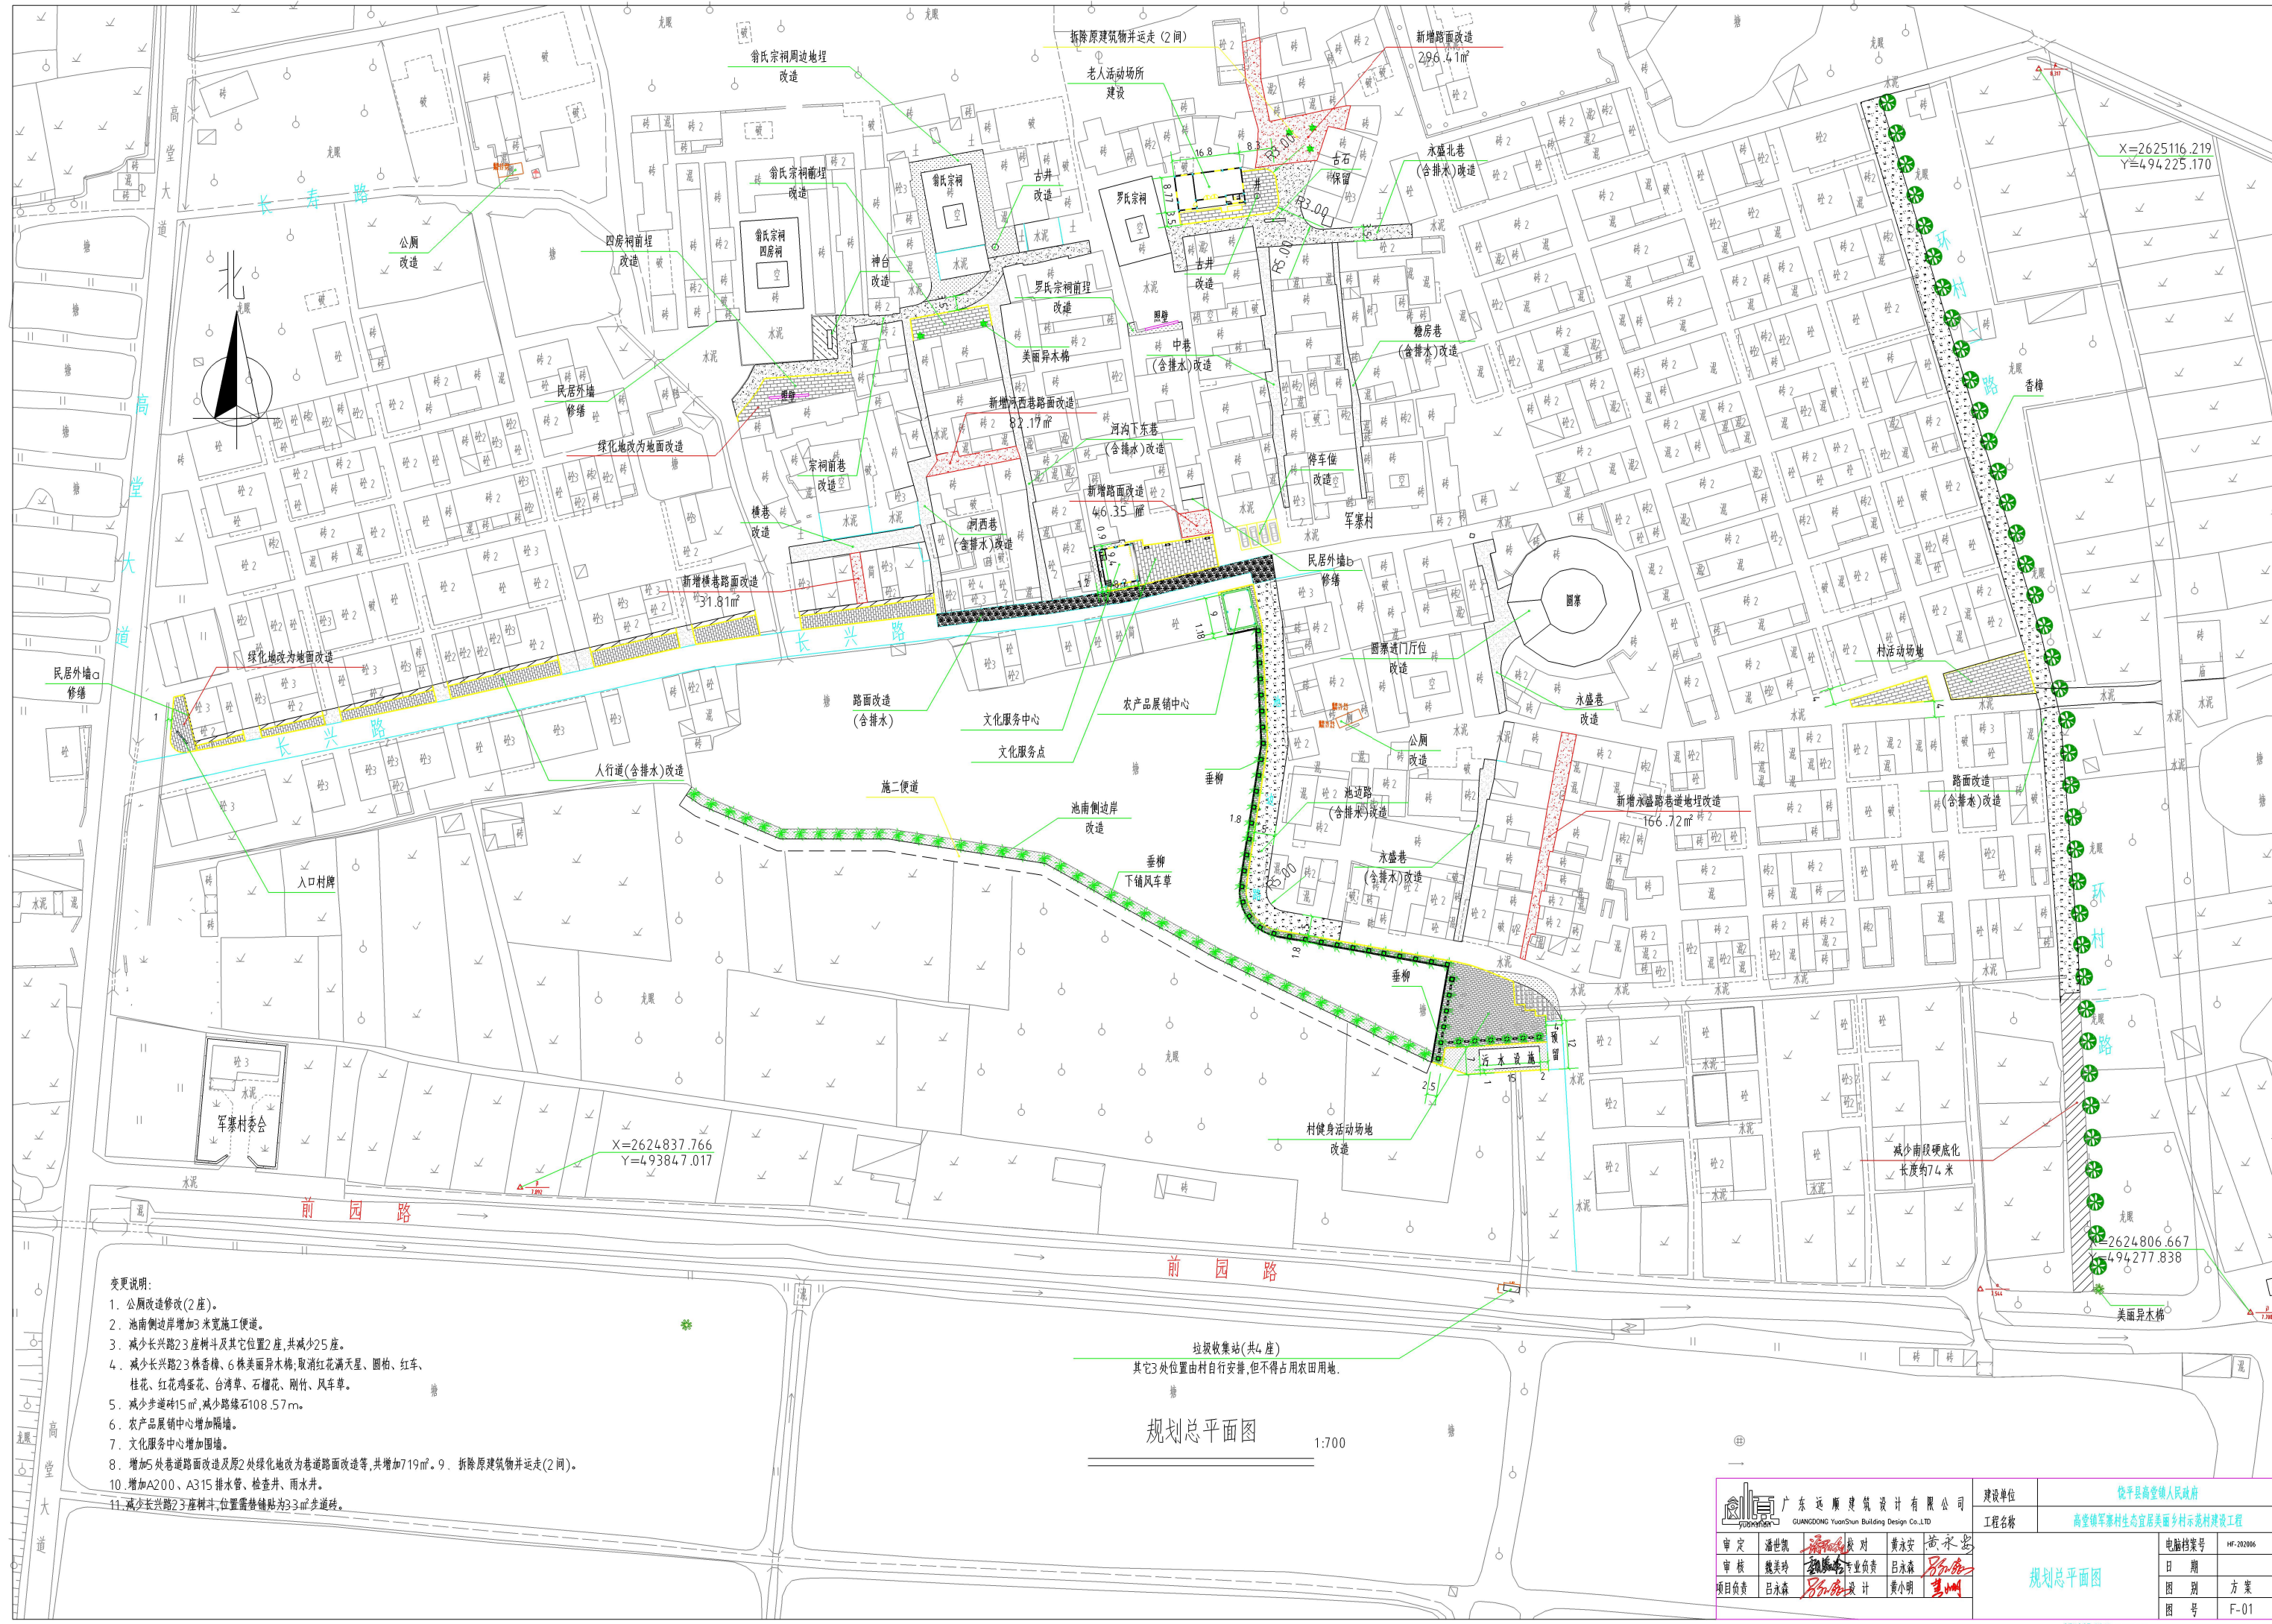

- 变更说明:
1. 公厕改造修改(2座)。
 2. 池南侧边岸增加3米宽施工便道。
 3. 减少长兴路23座树斗及其它位置2座,共减少25座。
 4. 减少长兴路23株香樟、6株美丽异木棉,取消红花满天星、圆柏、红车、桂花、红花鸡蛋花、台湾草、石榴花、刚竹、风车草。
 5. 减少步道砖15㎡,减少路缘石108.57m。
 6. 农产品展销中心增加围墙。
 7. 文化服务中心增加围墙。
 8. 增加5处巷道路面改造及原2处绿化地改为巷道路面改造等,共增加719㎡。9. 拆除原建筑物并运走(2间)。
 10. 增加A200、A315排水管、检查井、雨水井。
 11. 减少长兴路23座树斗,位置需替换贴为33㎡步道砖。

规划总平面图
1:700

 广东远顺建筑设计有限公司 GUANGDONG YuanShun Building Design Co., LTD		建设单位 饶平县高堂镇人民政府
		工程名称 高堂镇军寨村生态宜居美丽乡村示范村建设工程
审定 潘世凯 	校对 黄永安 	电脑档案号 HF-202006
审核 魏美玲 	专业负责 吕永森 	
项目负责人 吕永森 	设计 黄小明 	
		规划总平面图
		日期
		图 别 方案
		图 号 F-01