


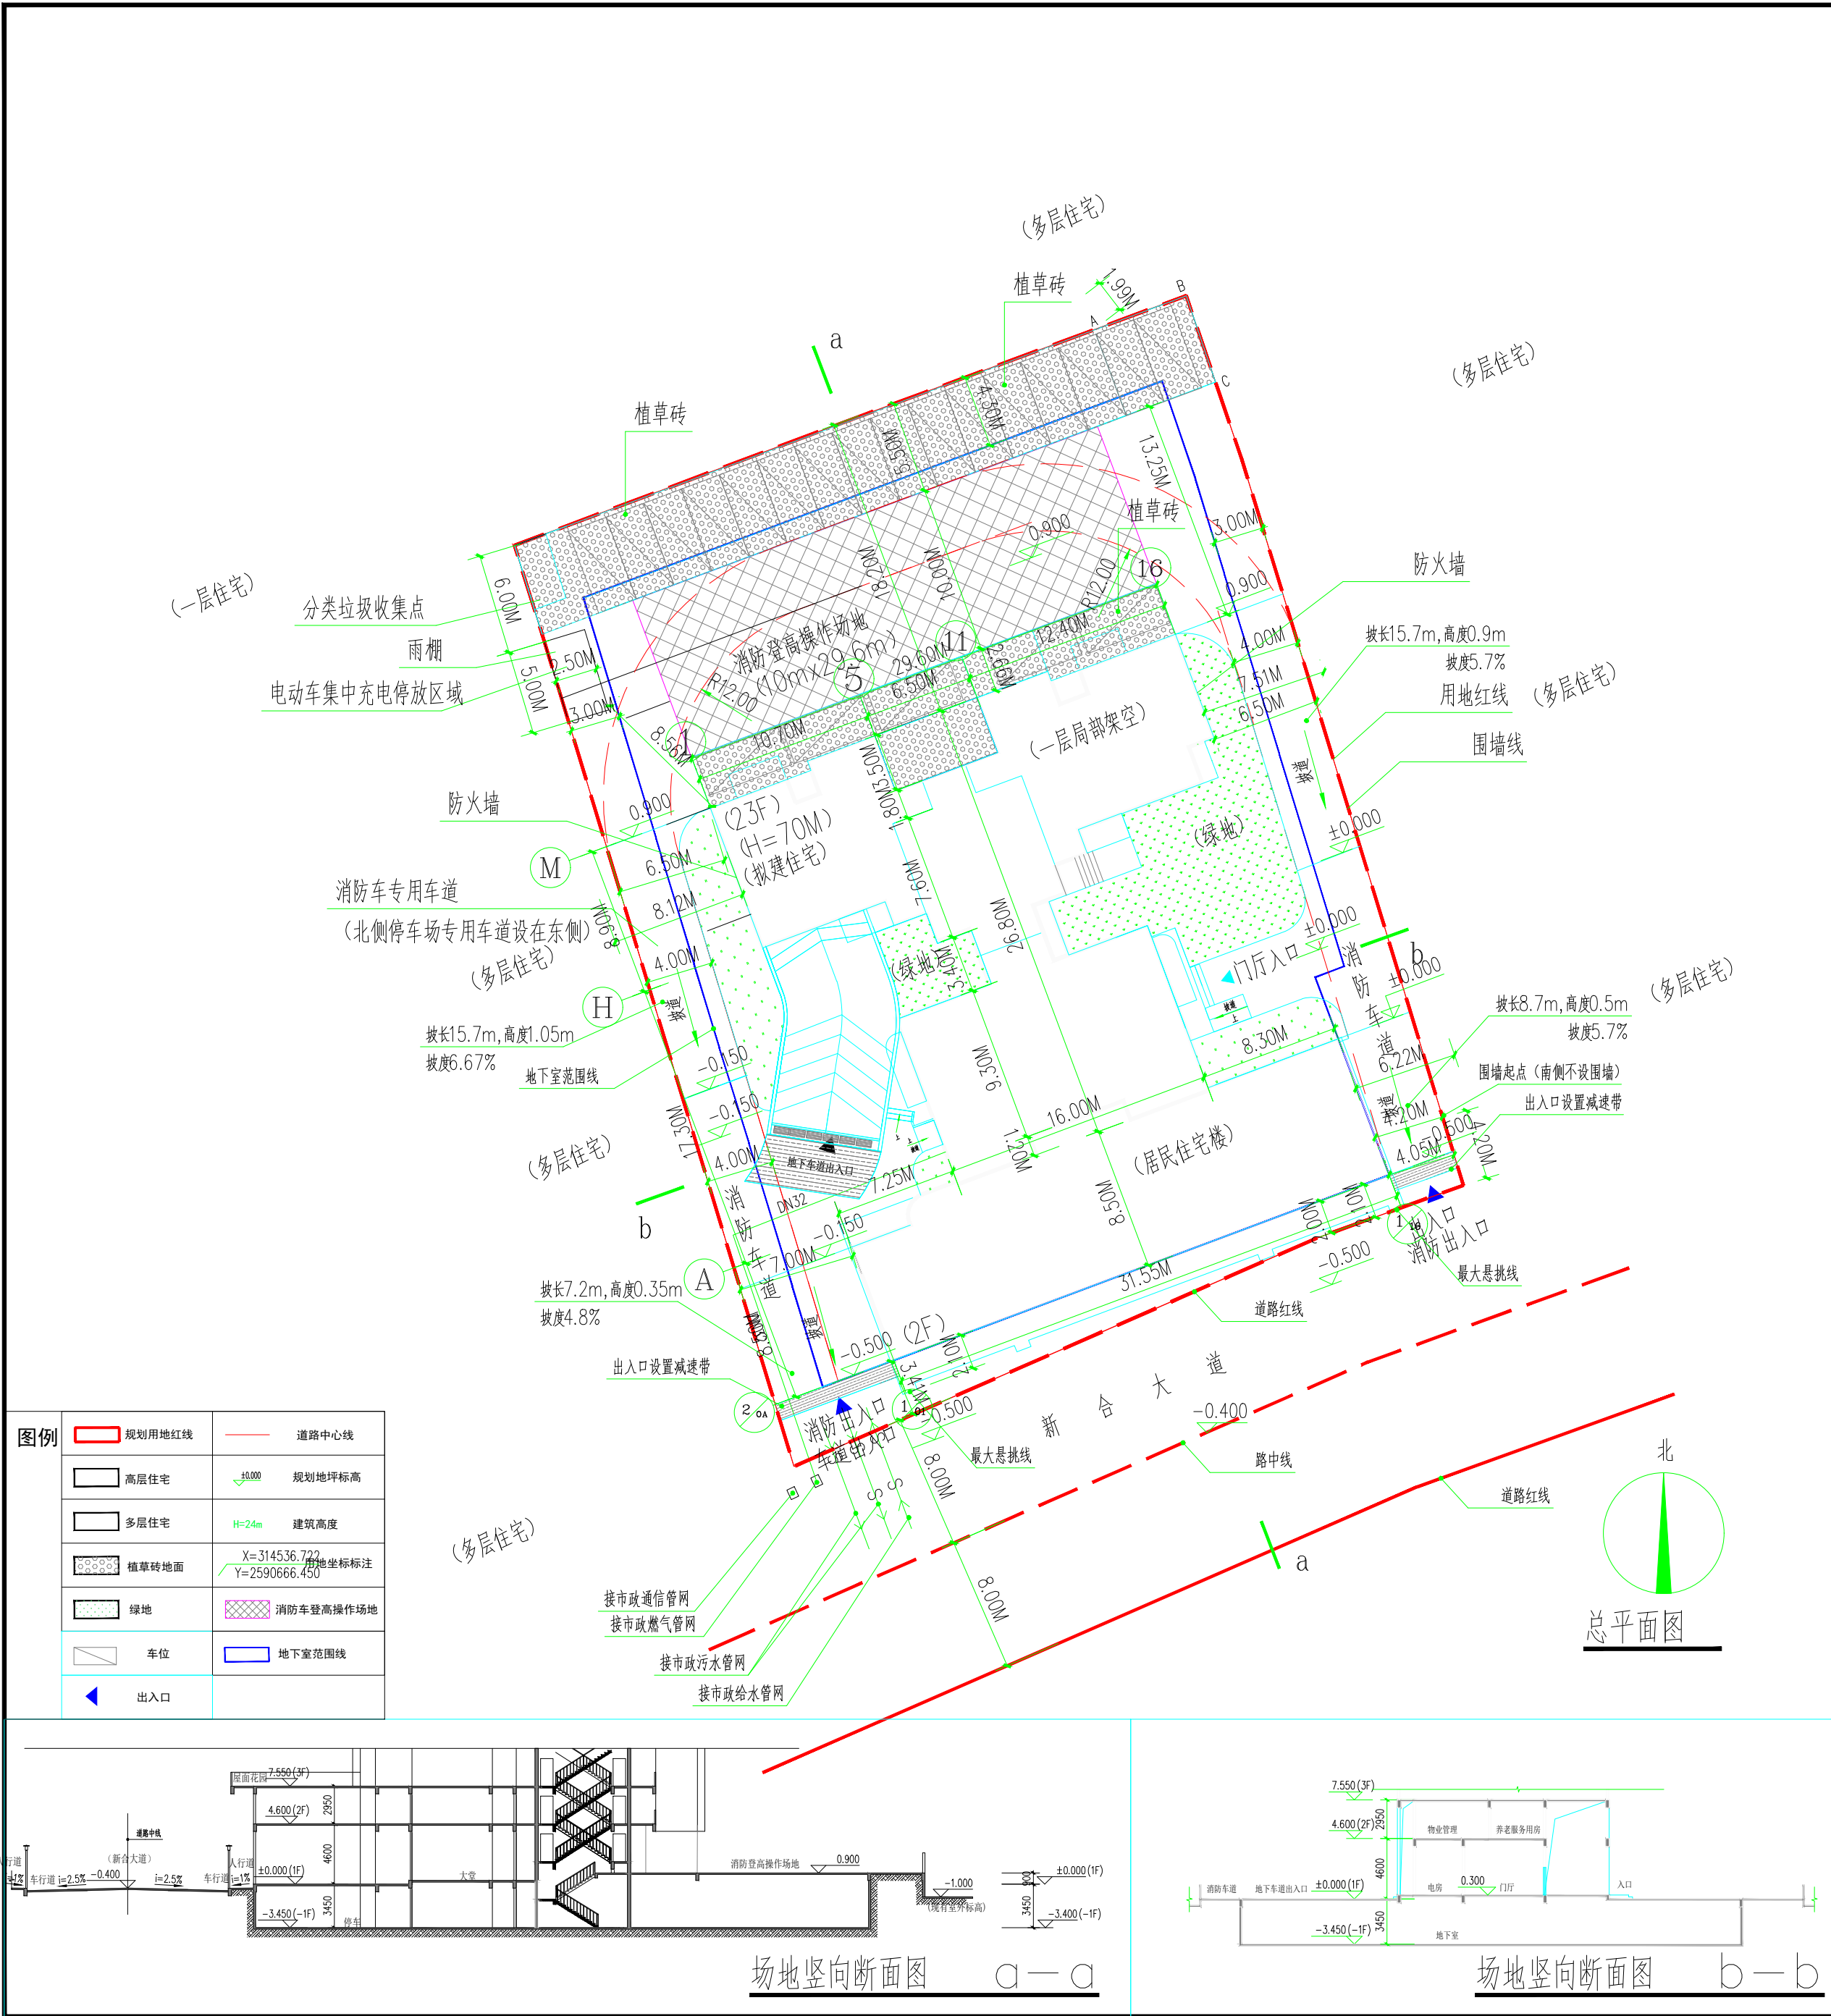

附注

会签

项目总负责

审 定

审 核

专业负责

校 对

设 计

加盖图章处

建设单位

工程名称

子 项

图 名

图 别

图 号

版 本 号

工程号

审 图 号

日期

二 维 码

LOGICAL ARCHITECTURAL DESIGN

建筑设计事务所甲级 证书编号：A240474136