专业	姓名	日期	专业	姓名	日期
建筑			暖通		
结构			电气		
给排水			设备		

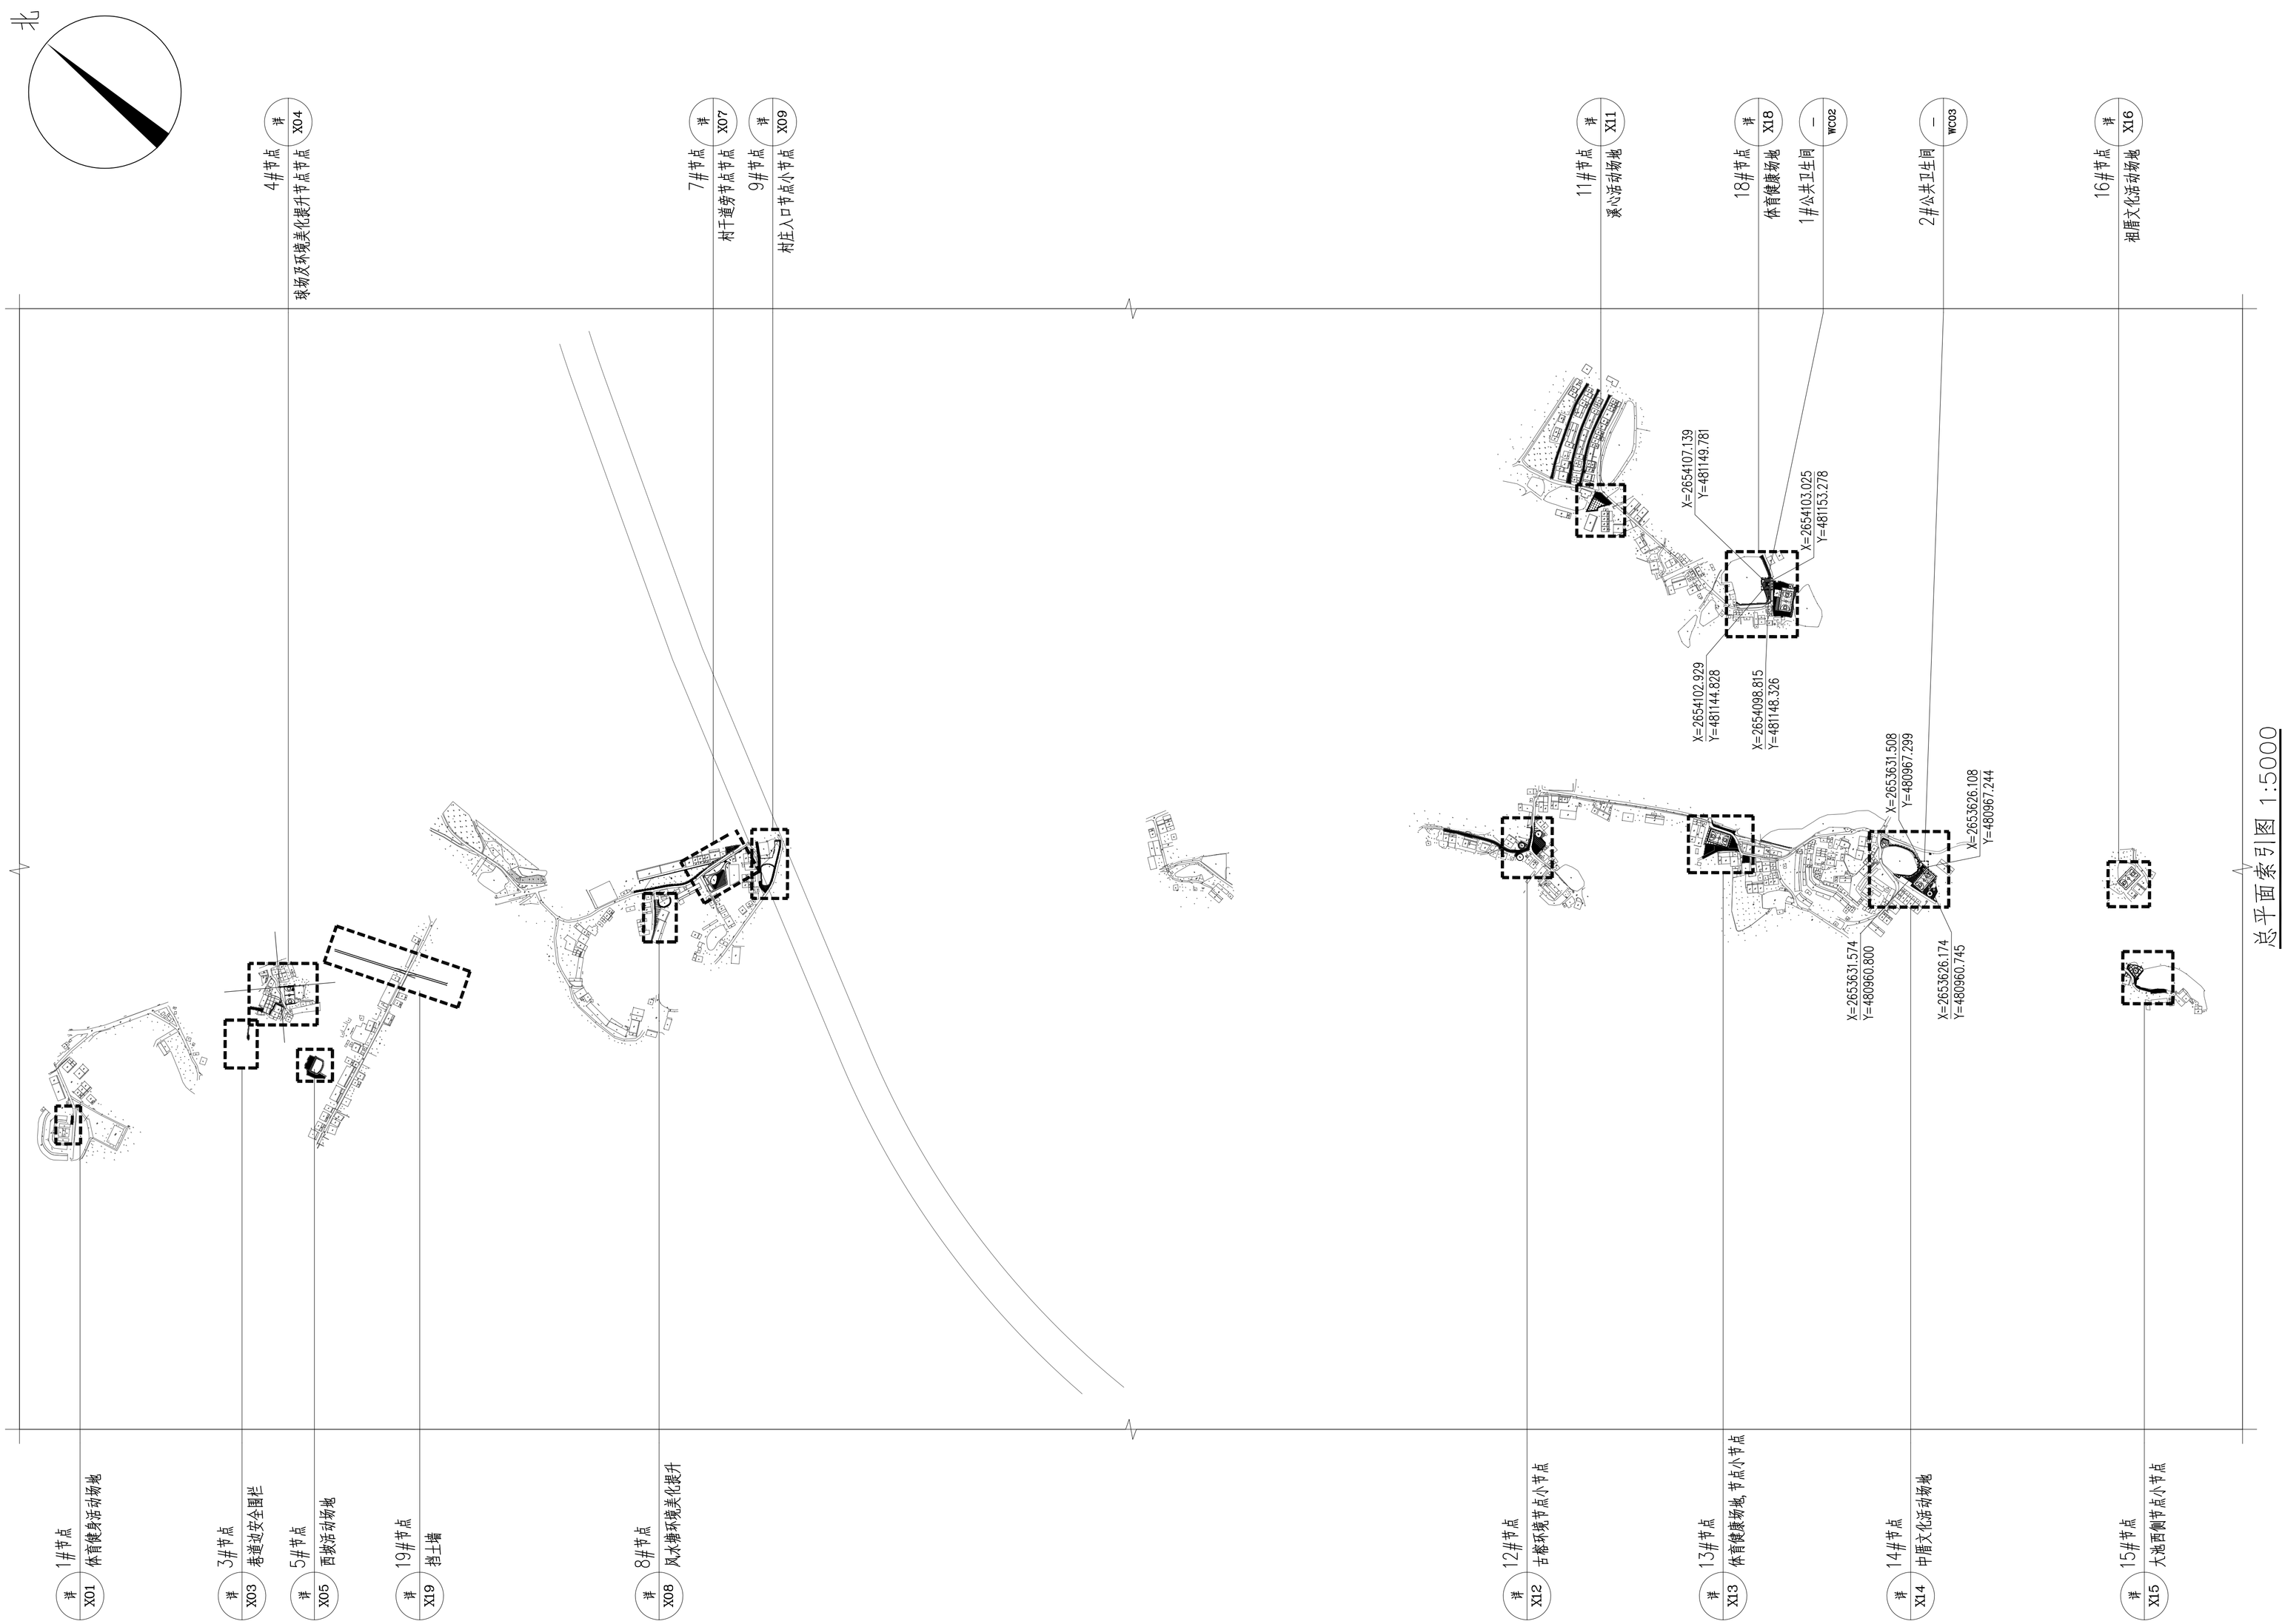

总平面索引图 1:5000

广州建筑
产业开发有限公司

Guangzhou Construction Industry Development Co. ,Ltd.

建筑甲级：A144003479 工程勘察专业类岩土工程勘察乙级：B244064850
城乡规划编制资质证书 乙级 编号【粤】城规编第（142032）号
市政行业（给水工程、排水工程、道路工程）专业乙级：A244003476

* 全部设计图则及说明版权属于广州建筑产业开发有限公司，未经本公司书面同意，不得使用，抄袭及复制。
* 本套图纸需经国家有关部门批准方可施工。

注册师章

出图章

项目负责人 SCHEME CHIEF	黄长胜	黄长胜
专业负责人 CHIEF	徐梦苑	徐梦苑
设计人 DESIGNED	周旭磷	周旭磷
制图 DRAWING	刘明恋	刘明恋
校对 CHECKED	徐梦苑	徐梦苑
审核 APPROVED	黄长胜	黄长胜
审定 AUTHORIZED	廖奕斌	廖奕斌

建设单位 ORGANIZATION 饶平县三饶镇人民政府

项目 PROJECT 三饶镇溪西村生态宜居美丽乡村工程

子项名 SUB PROJECT

业务号 DESIGN NO. | 子项号 SUBKEY

图名 TITLE 总平面索引图

版次 VERSION | 专业 PROFESSIONAL 园林

日期 DATE 2024.11 | 图别 TYPE LP01

比例 SCALE 图示 | 图号 DRAWN NO.