


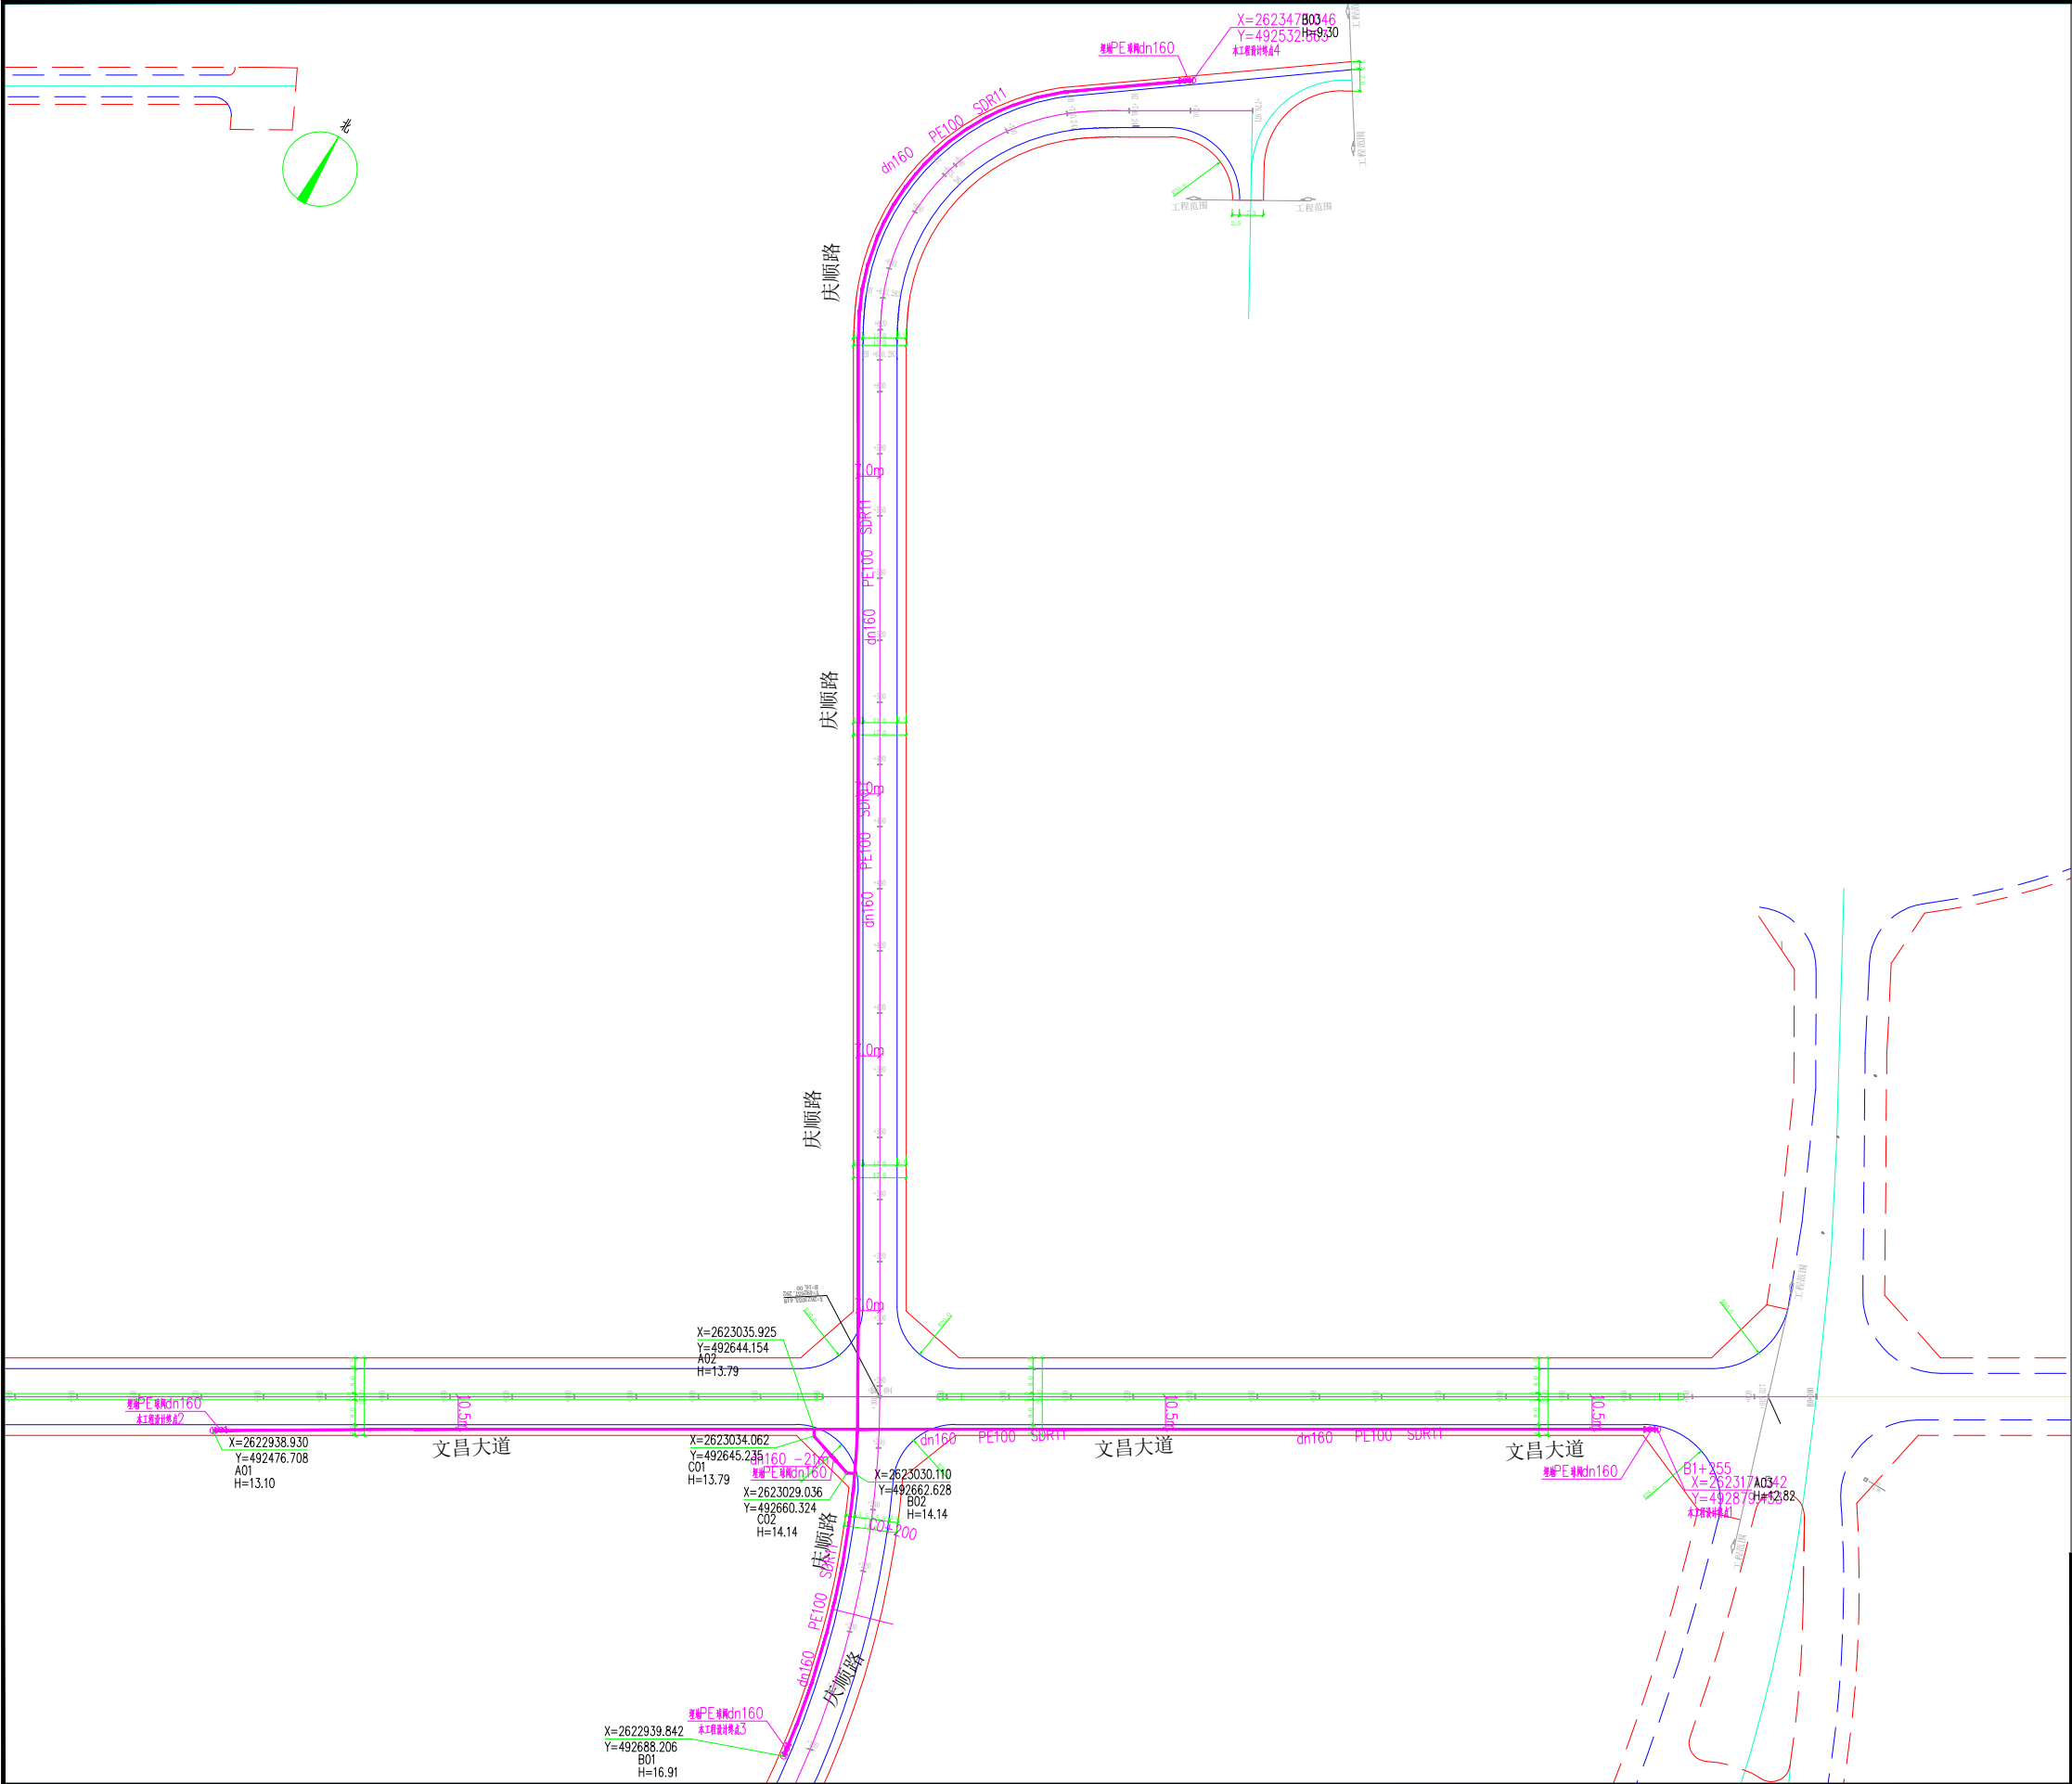

图例:

—— 本次设计中压燃气管

⊗ PE球阀

- 说明:
- 1、图中尺寸和标注均以毫米表示，其余均以米表示。
 - 2、本工程为燃气供应产业园区内配套中压燃气管道工程，范围为燃气供应产业园范围内。
 - 3、本图是燃气供应产业园区内配套中压燃气管道工程，主要材料为dn160，壁厚为100mm，材质为PE100，设计压力为0.4MPa，设计温度：PE管-20℃<t<40℃。
 - 4、本工程燃气管道设计压力为0.4MPa，设计压力为0.2~0.36MPa，其中A类燃气管道，设计温度：PE管-20℃<t<40℃。
 - 5、本工程燃气管道系统为PE管，管材标准为《燃气用埋地聚乙烯（PE）管道系统第2部分：管材》GB/T 15558.2-2023，管件标准为《燃气用埋地聚乙烯（PE）管道系统第3部分：管件》GB/T 15558.3-2023，阀门标准为《燃气用埋地聚乙烯（PE）管道系统 第4部分：阀门》GB/T 15558.4-2023的规定。



四川盛创石油天然气工程勘察设计有限公司
Sichuan Shengchuang Oil & Gas Engineering Survey and Design Co., Ltd.
设计证书编号: A151010703 《甲》 A251010700 《乙》



HA1 594X141