


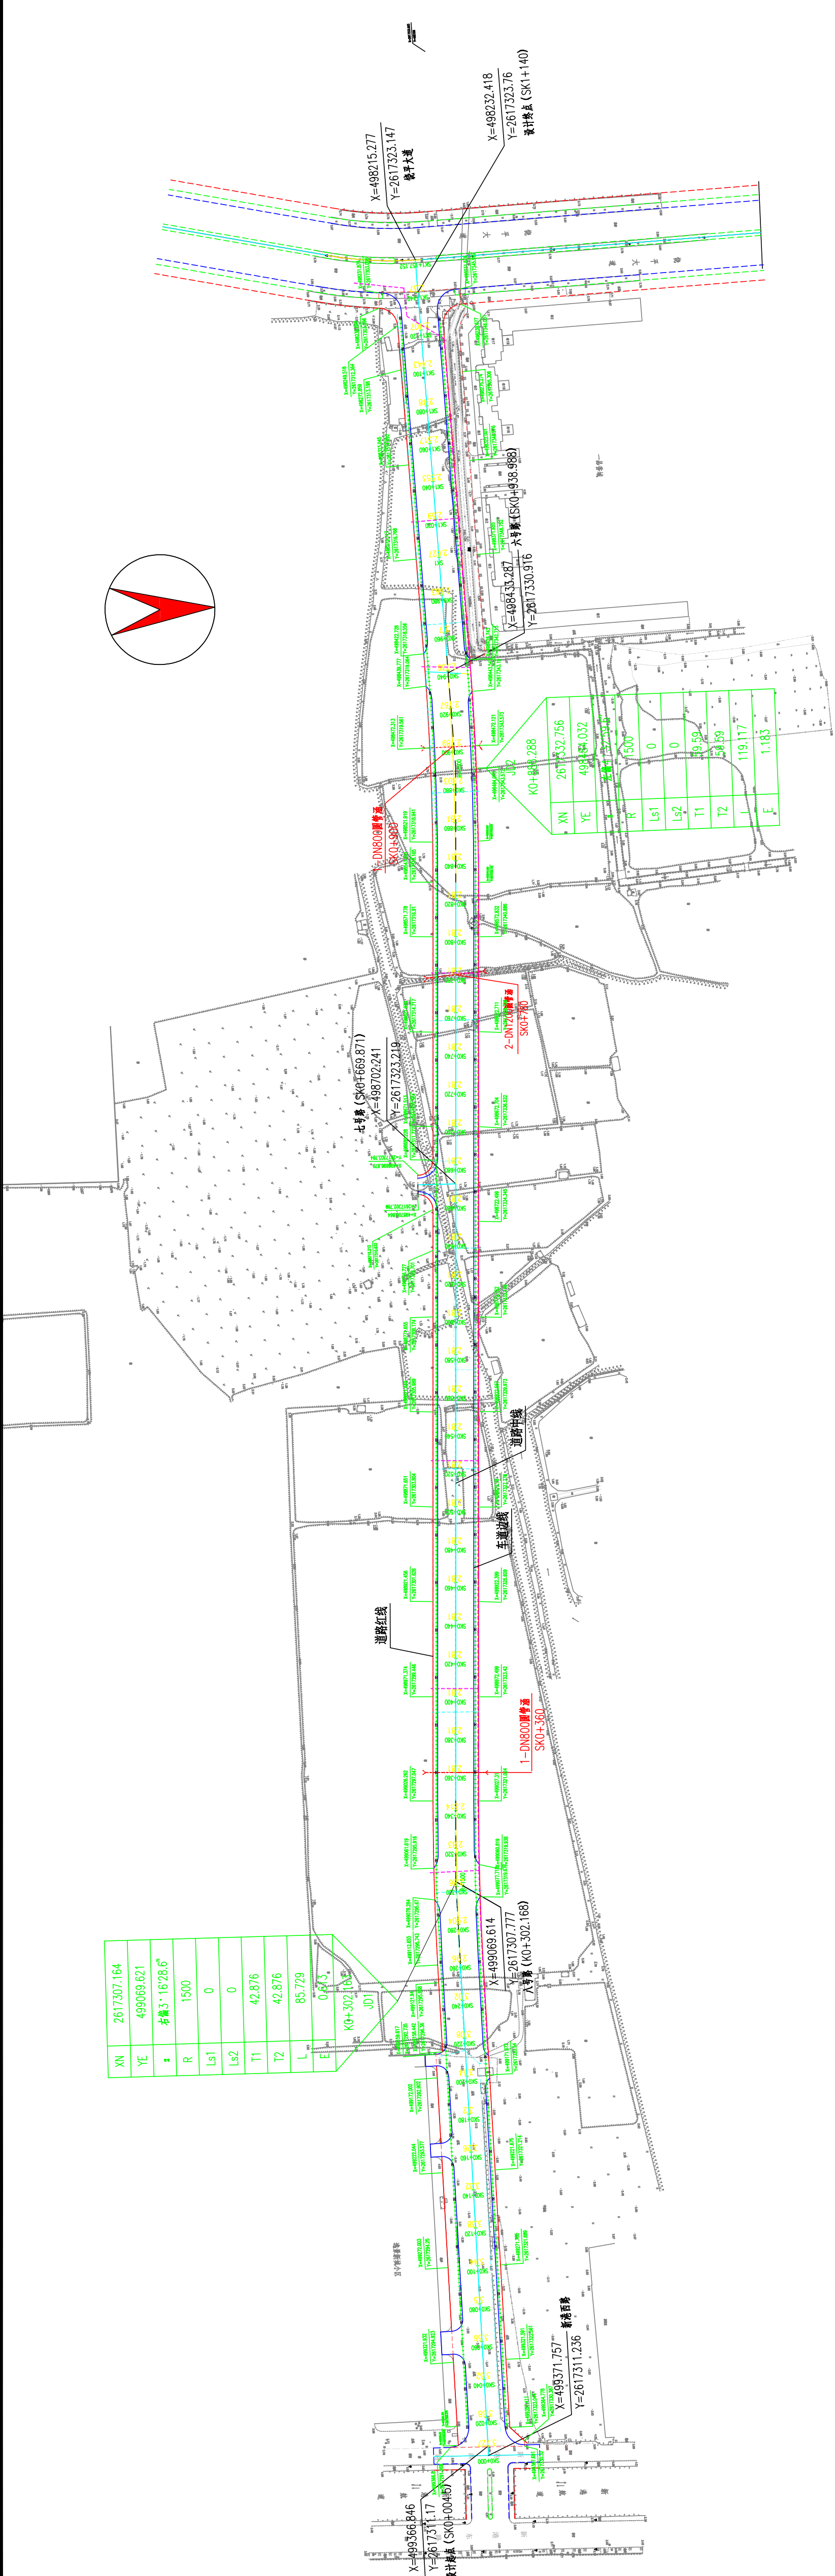

注：

- 1、本图尺寸单位除特别说明外均以米计,比例为1:2000；
- 2、坐标系采用大地2000坐标系，高程采用1985国家高程基准。
- 3、本工程建设内容及规模：

项目名称：县城四号街（新港西路至饶平大道）建设工程

本工程位于饶平县县城，项目四号街（A线）位于饶平县逸景花园北侧，东起新港西路，西至饶平大道。道路长度1135.5米。规划道路红线宽32米，近期实施24m，规划等级为城市次干路，近期暂按城市支路设计，双向四车道+两条非机动车道，设计车速30km/h。

横断面设计：

- 1) 四号街横断面：24m=2.5m人行道+9.5m车行道+9.5m车行道+2.5m人行道；

纵断面：

纵断面设计以规划高程以及现状道路的地面标高为主要控制高程，结合填挖平衡、道路两侧地形、地块开发，满足道路排水要求对道路全线竖向进行综合设计。

全线道路最大纵坡0.3%，最小纵坡0.0%，最短坡长240m，凸型竖曲线最小半径50000米，凹型竖曲线最小半径30000米，均满足相关设计规范要求。

图例：
设计雨水管
设计污水管
设计智慧停车管理管

皓筠工程技术有限公司 Haoyun Engineering Design Co., Ltd.	专业	道路工程
工程项目 县城四号街（新港西路至饶平大道）建设工程	图名	规划报建图

审定	邵子春	项目负责	程璐	校对	季天杰	阶段	报规	图号
审核	邵子春	专业负责	王新苗	设计	王新苗	版本号		日期

2025.04	日期
2025.04	日期

图例：YS——雨水管道
DL——电力排管
RQ——燃气管道
WS——污水管道
JS——给水管道
TX——通信埋管

说明：

- 1、本图尺寸以cm为单位。
- 2、本图比例1:200。
- 3、新建TX为预留智慧停车使用。

