


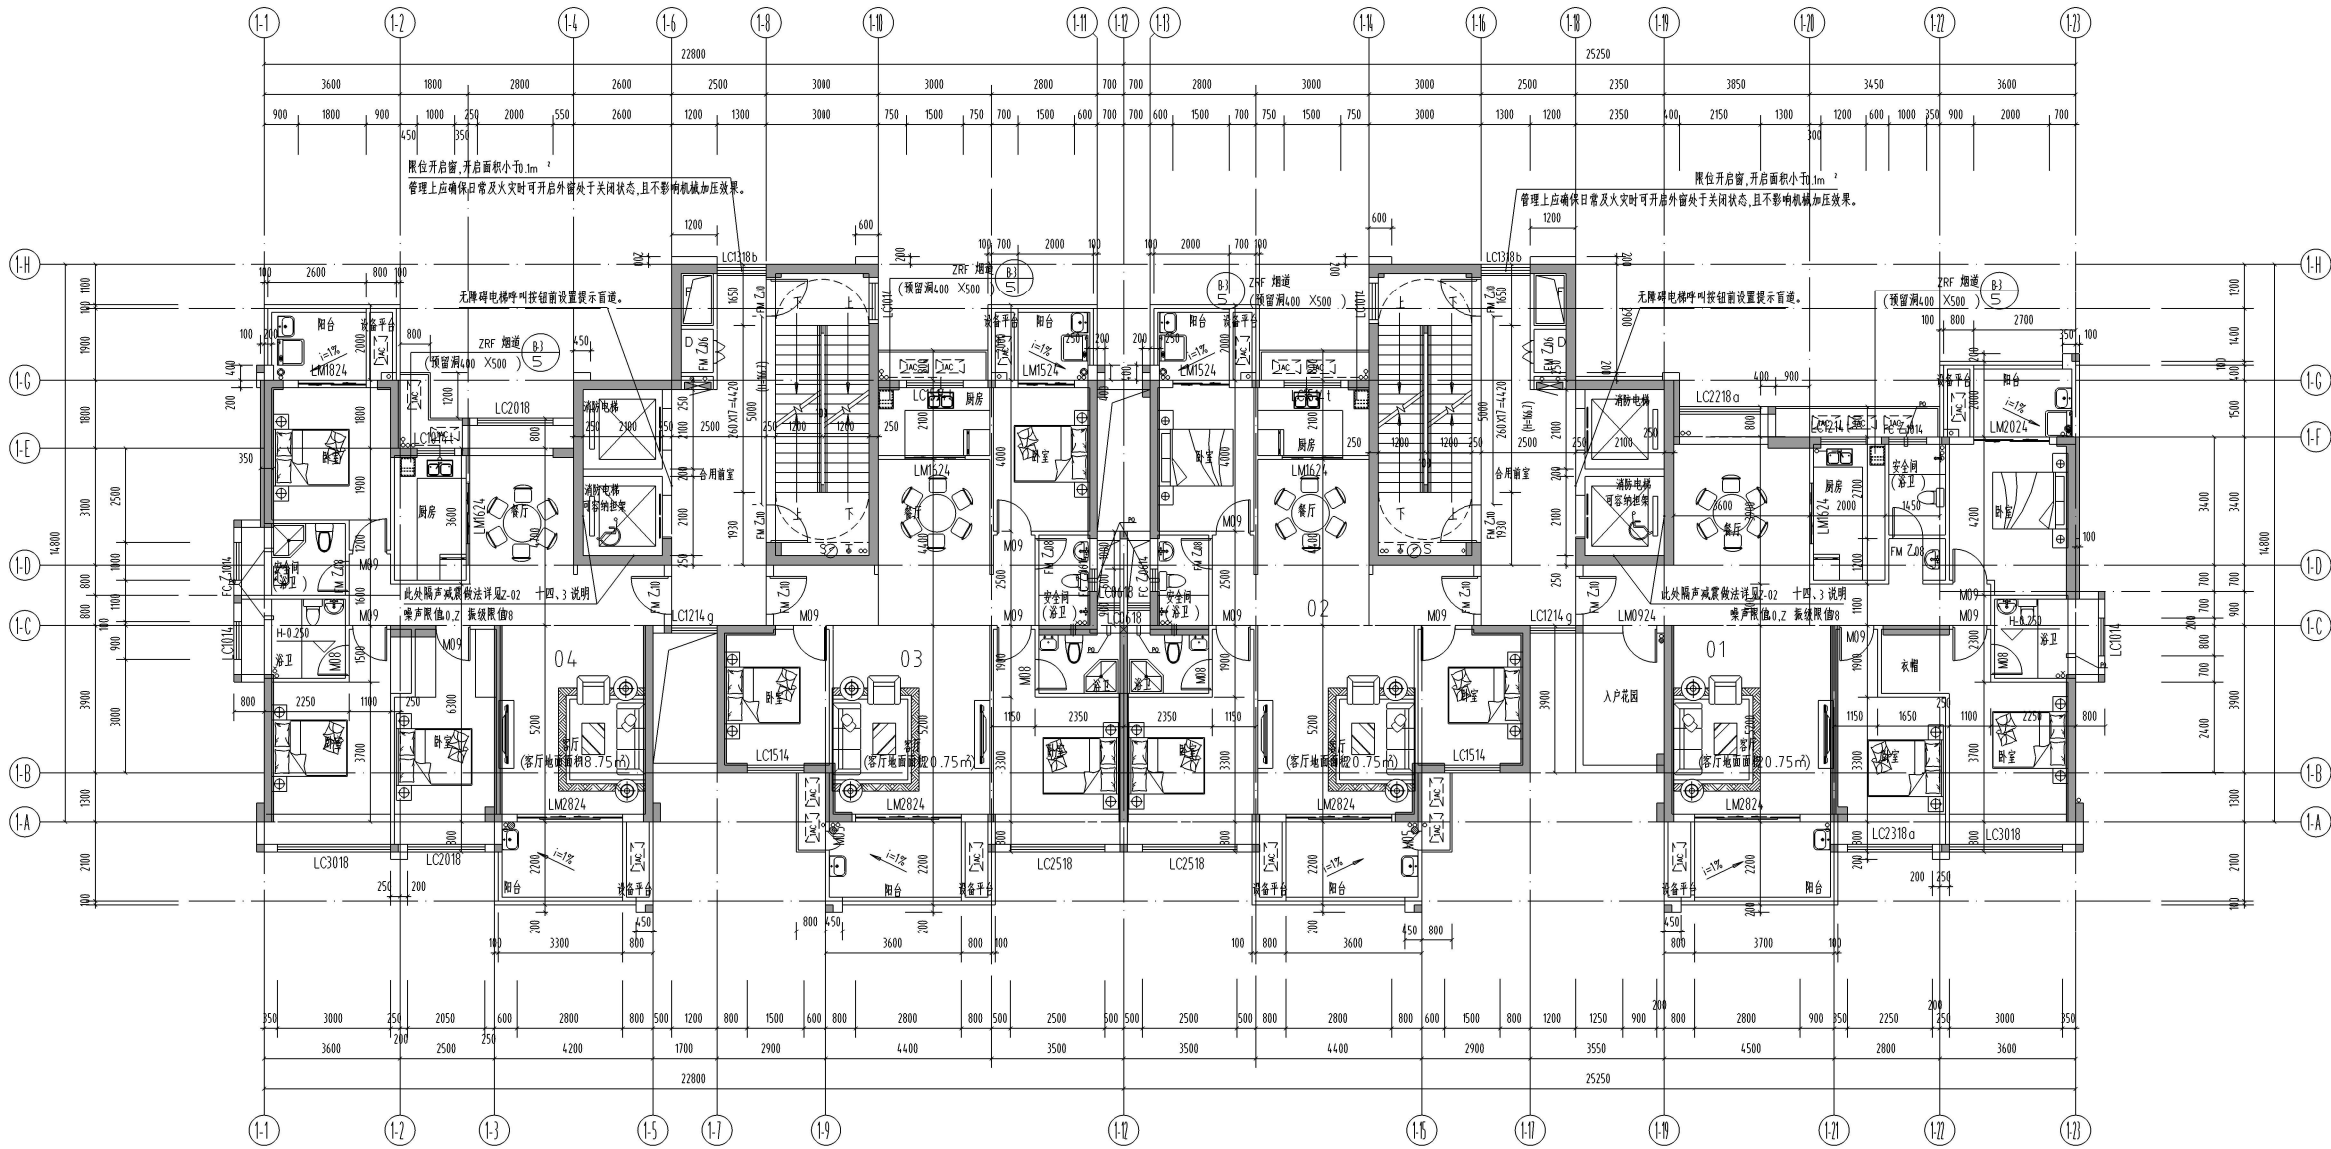

1 栋四、五、七、九、十一、十三、十五、十七、十九、二十一、二十三、二十五层平面图

1:100

注：1. 无障碍电梯按钮前设置提示盲道。

合璧栏
建筑
结构
电气
给排水
暖通

1:100

