
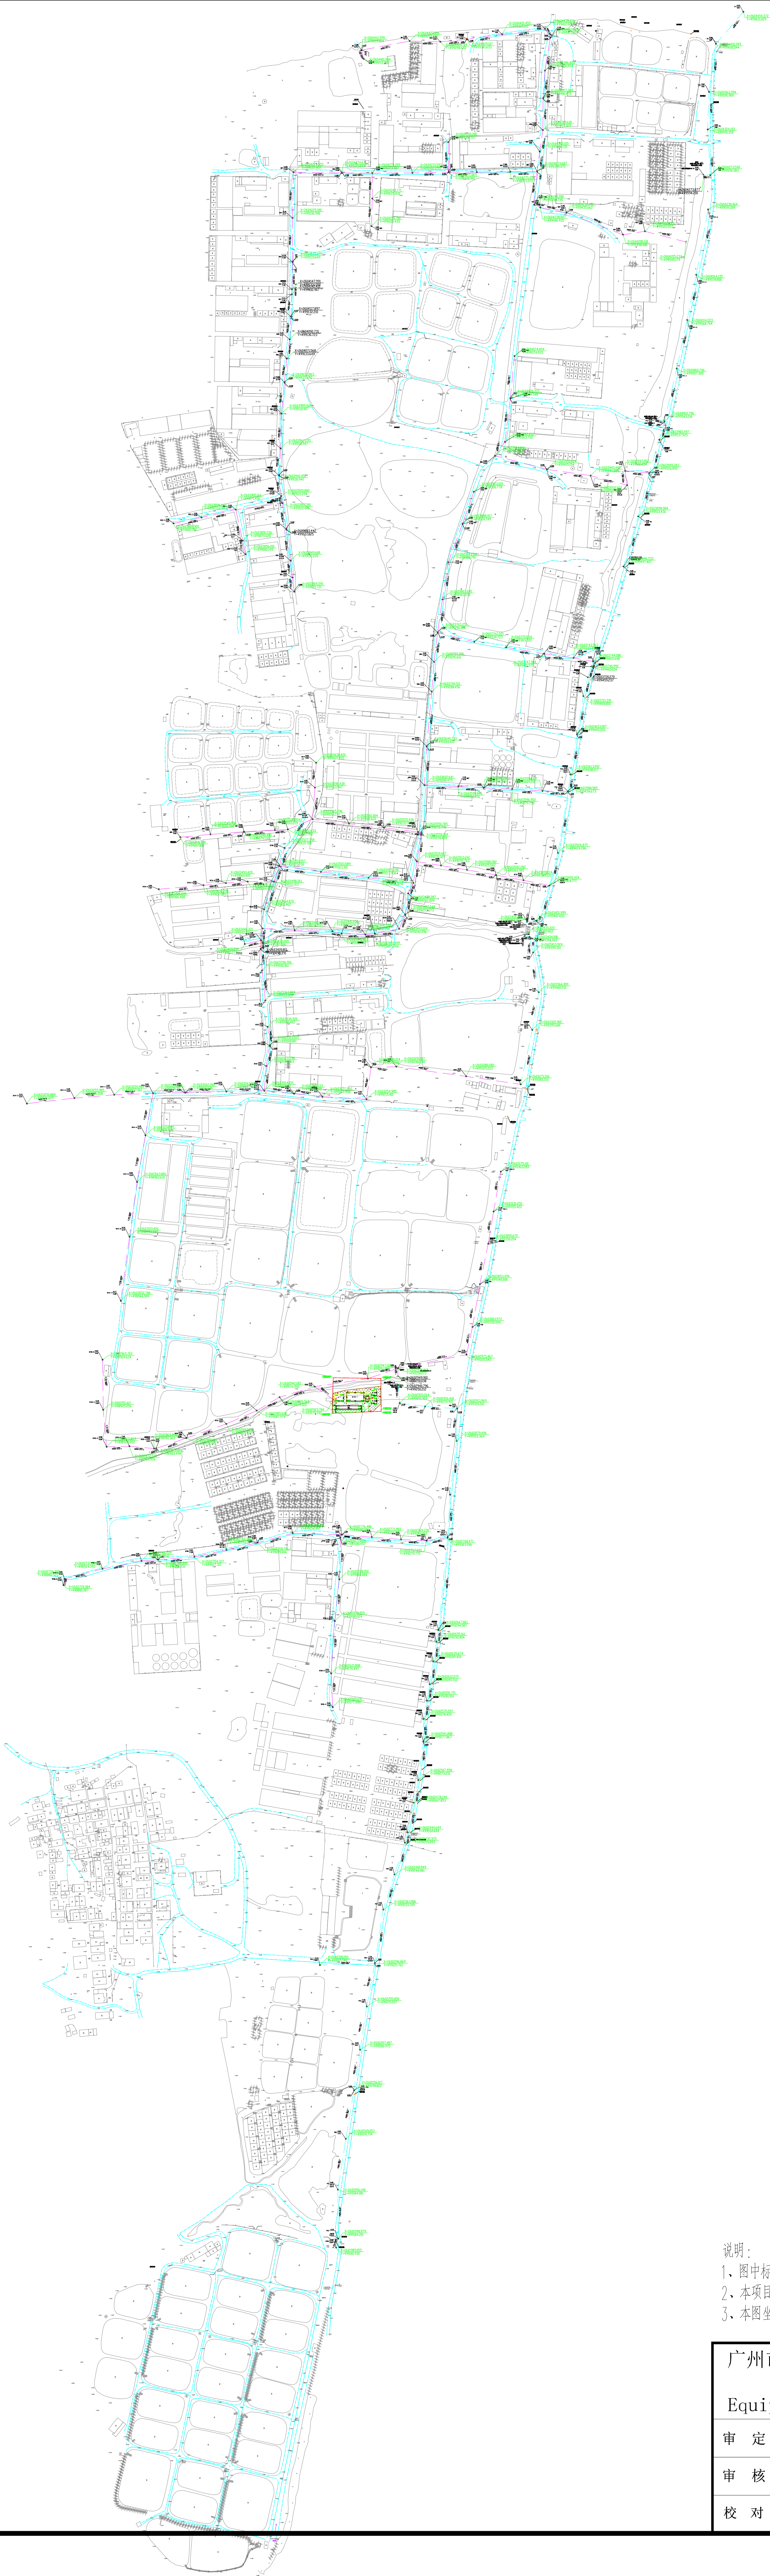


潮州市饶平县海山岛长溪湾生态环境治理工程总平面图

会签栏		
专业	姓名	日期

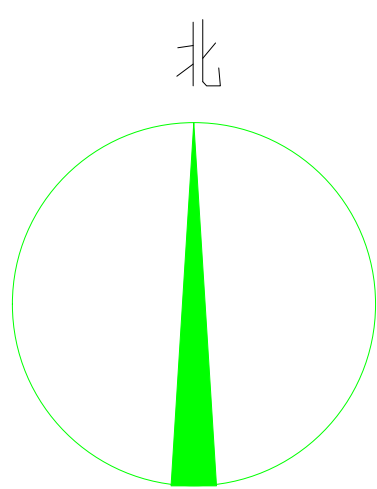

排污口整治工程量表

潮州市饶平县海山岛长溪湾生态环境治理项目-排污口整治工程设计-工程量表				
编号	项目	规格	单位	数量
1	HDPPE增强缠绕波纹管	d300	米	4531
2	HDPPE增强缠绕波纹管	d400	米	943
3	HDPPE增强缠绕波纹管	d500	米	667
4	HDPPE增强缠绕波纹管	d600	米	943
5	HDPPE增强缠绕波纹管	d800	米	1022
6	预制混凝土检查井(沉泥井)	d700	座	138
7	预制混凝土检查井(沉泥井)	d1000	座	69
8	预制混凝土检查井(沉泥井)	d1500	座	27
9	路面破除修复	15cm厚C35水泥混凝土, 15cm厚6%水泥稳定级配碎石	平方米	2202
10	八字形排出口	d600	座	5
11	八字形排出口	d800	座	1
12	拍门	d600	座	5
13	拍门	d800	座	1
备注: 开挖及回填工程量由造价计量				

试点工程经济技术指标

项目		单位	指标
用地面积		m2	2009.4
总建筑面积		m2	164.25
其中	计容建筑面积		m2
	其中	附属设备间	m2
		中间水池、清水池	m2
	不计容建筑面积		m2
	其中	中间水池、清水池	m2
建筑总基底面积		m2	146.37
其中	附属设备间		m2
	中间水池、清水池		m2
构筑物总占地面积		m2	366.72
绿化面积		m2	549.60
绿地率		%	27.35%
容积率			0.07
建筑密度		%	7.28%
建筑系数		%	25.53%

说明:
1、图中标注均以m计, 构(建)筑物均为外墙或外壁尺寸。
2、本项目以1985国家高程基准10.50为室外地坪相对高程±0.00。
3、本图坐标采用大地2000坐标系。

广州市金龙峰环保设备工程股份有限公司 J L F E P Equipment & Engineering Co., Ltd					潮州市饶平县海山岛长溪湾 生态环境综合治理工程		阶 段	施工图
审 定		王诗发	设计	王京莲	规划总平面图	专 业	建 筑	
审 核		王诗发	专业负责	郭炜莉		比 例	1:500	
						版 次	第一版	
校 对		张佳加	项目负责人	区颖		图 号	01	
							日 期	